


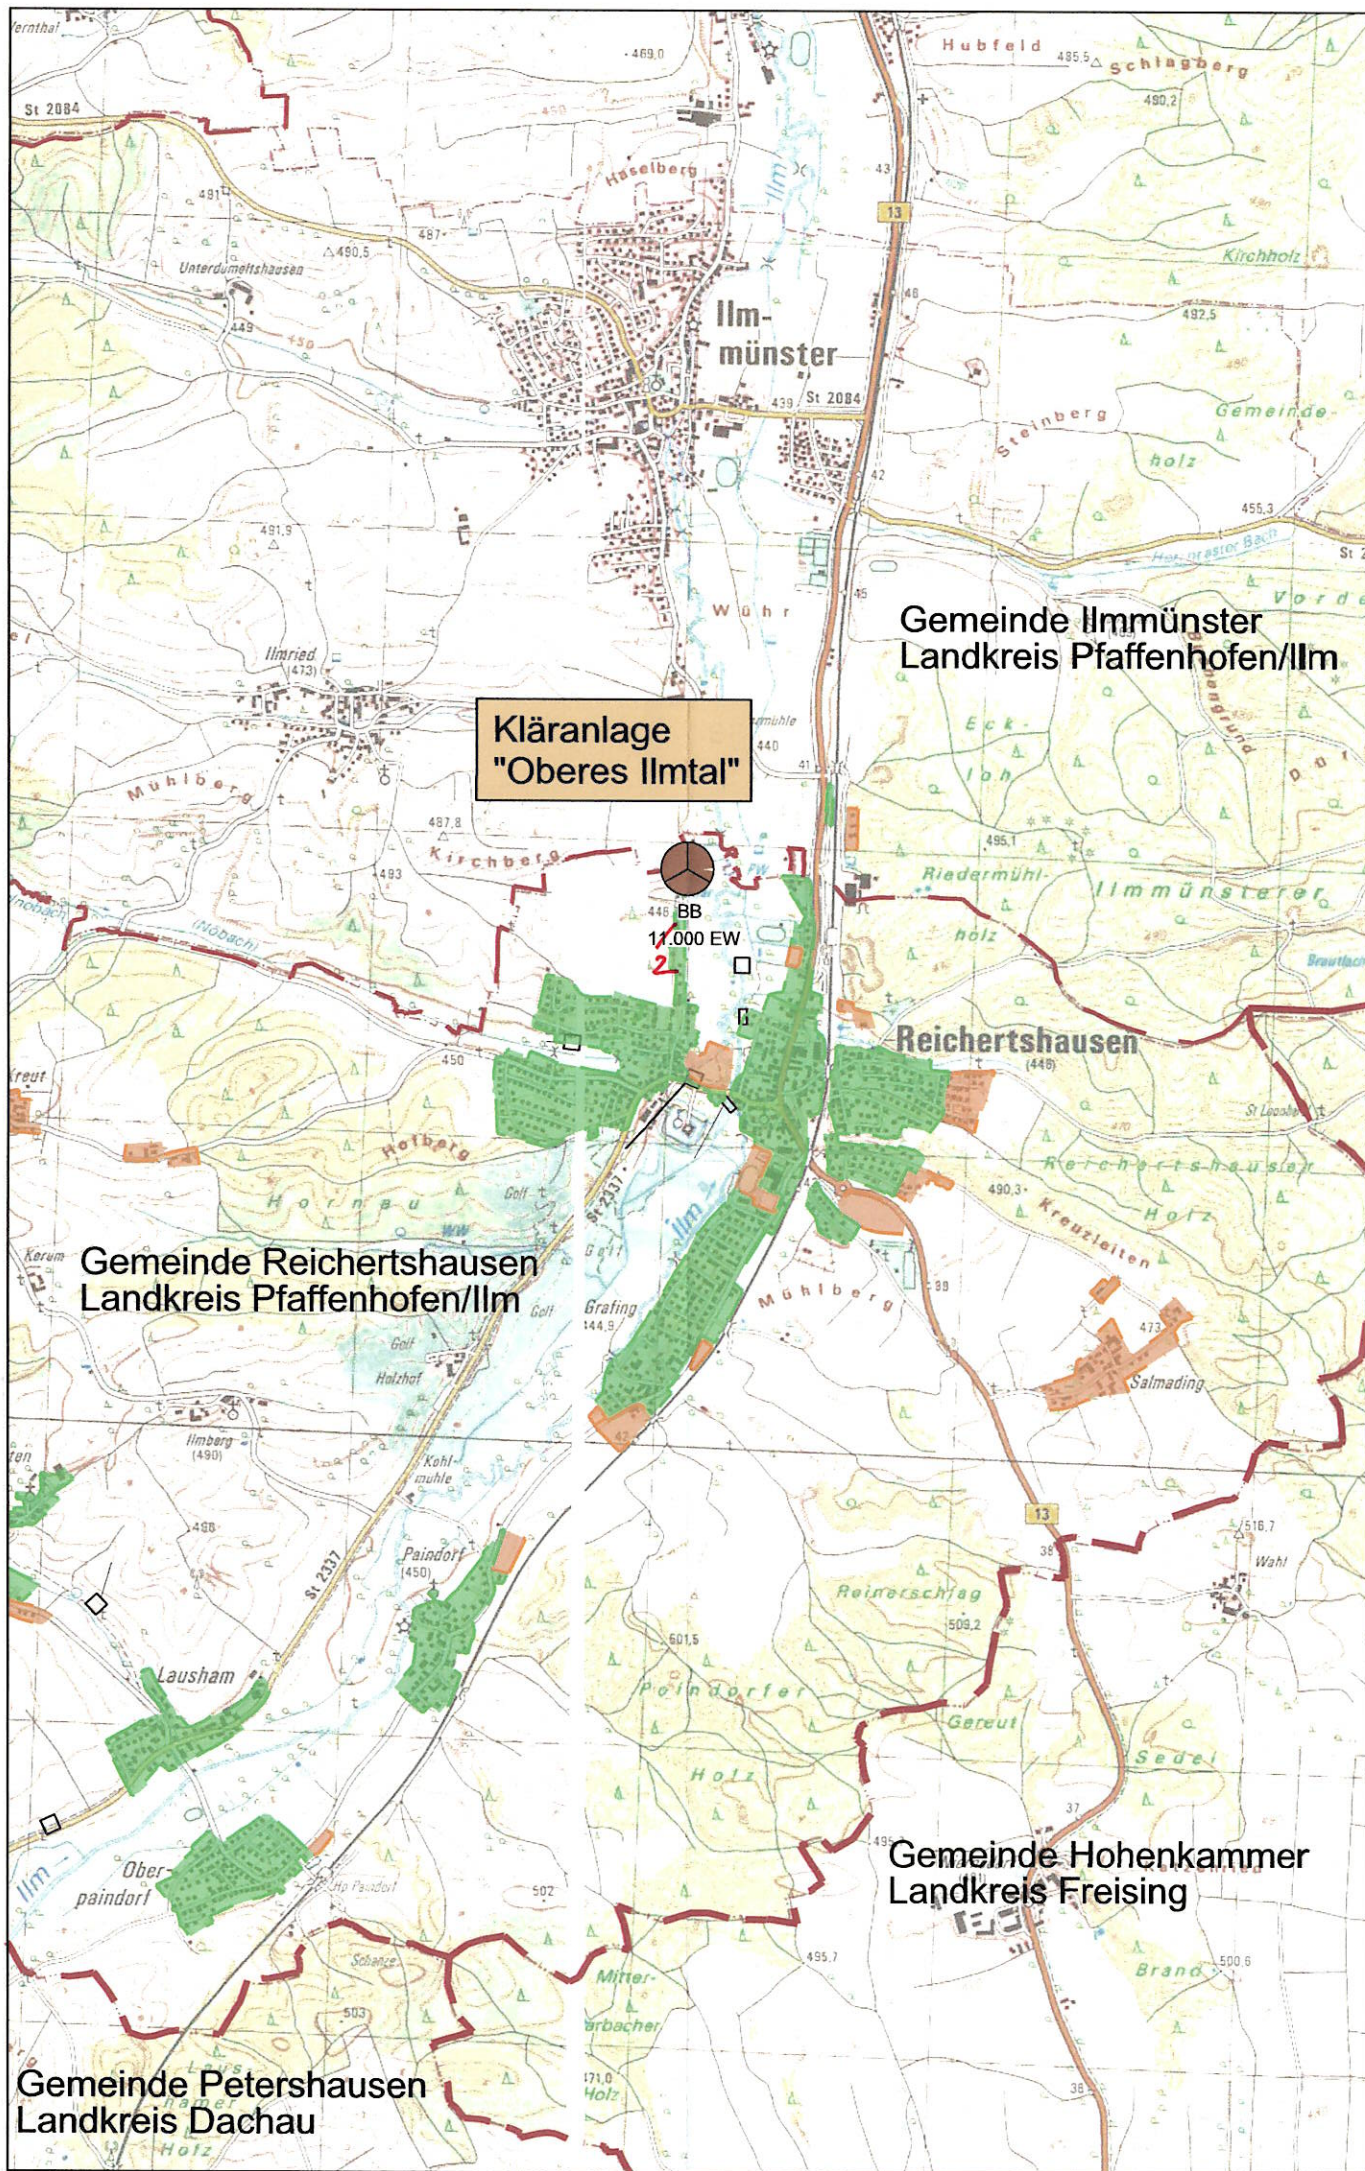

LEGENDE:


- Gemeindegrenze
- Landkreisgrenze
- Kläranlage mit Anlagensystem und Ausbaugröße
- Einzugsgebiet Mischsystem
- Einzugsgebiet Trennsystem

Genehmigt mit Bescheid des Landratsamtes Pfaffenhofen a.d.Ilm vom 23.11.2023, Az.: 42/6323.0 gemäß Art. 15 BayWG. Pfaffenhofen a.d.Ilm, 23.11.2023
Landratsamt

Markus Heils

Geprüft
für allg. amtl. Sachverständig.
im wasserrechtl. Verfahren
Wasserwirtschaftsamt Ingolstadt

Ingolstadt, Rf

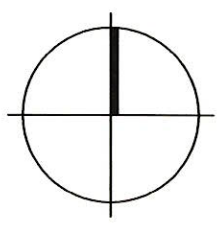

Index:	Art der Änderung:	Datum:	gezeichnet:

Projekt:
Zweckverband Oberes Ilmtal
Antrag zur wasserrechtlichen Genehmigung

Gemeinde Reichertshausen
Landkreis Pfaffenhofen a. d. Ilm

GENEHMIGUNGSPLANUNG

Planinhalt:	Projekt Nr.: 4011.024
	Datum: 15.03.2021

Übersichtskarte

Plan-Nr./Index: GP ÜK01	Maßstab: 1 : 25000	Aufgestellt: M. Müller
Plangrundlagen:	Lagesystem: GK4	gezeichnet: J. Heim
	Höhensystem: m.ü.NN (DHHN 12)	geprüft: A. Vogl

Entwurfsverfasser:

Wipfler PLAN

Architekten
Bauingenieure
Vermessungsingenieure
Erschließungsträger

WipflerPLAN
Planungsgesellschaft mbH
Hohenwarter Straße 124
85276 Pfaffenhofen / Ilm
Tel.: 08441 5046-0
Fax: 08441 490204
www.wipflerplan.de
info@wipflerplan.de

Vorhabensträger:

Zweckverband
Oberes Ilmtal

Bertram-Pfister
Verbandsvorsitzender

ZV Abwasserbeseitigung
Oberes Ilmtal
Pfaffenhofener Str. 2
85293 Reichertshausen
Tel.: 08441/858-0
Fax: 08441/858-8
www.reichertshausen.de
rathaus@reichertshausen.de