


Bestandsfotos Gebläsehaus:



Ansicht Nord-West



Ansicht West

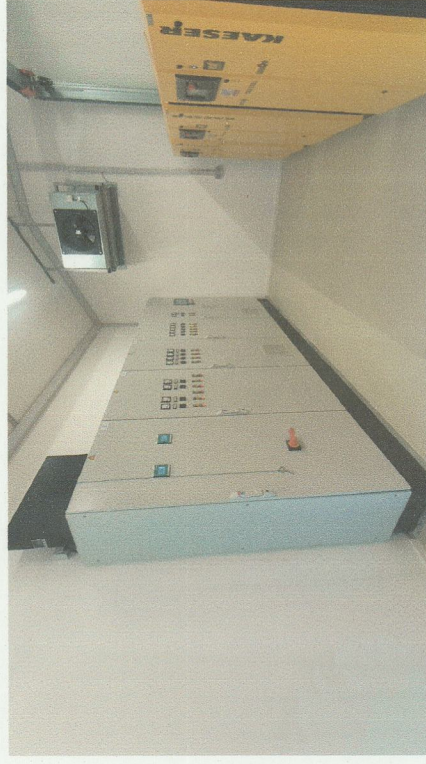

Ansicht Nord-West

Anlage: 3.3.5

Genehmigung mit Bescheid des Landratsamtes Pfaffenhoen a.d.lm vom 23.11.2023, Nr. 426323.0 gemäß Art. 15 BayWG, Pfaffenhoen a.d.lm, 23.11.2023, Landratsamt Pfaffenhoen a.d.lm, 23.11.2023, Markus Hehl

Die Kolorierung wurde anhand von verschiedenen Vermessungen und Bestandsplänen plausibilisiert!

Bezugspunkte:
OK FFB EG = 445,12 m ü. NN (+0,00 m)
OK Festpunkt Schacht = 444,87 m ü. NN (+0,25 m)
Türöffnungsmaße beziehen sich auf OK FFB
Brüstungshöhen beziehen sich auf OK FFB

Geprüft
für allg. amt. Sachverständige
im wasserrech. Verfahren
Wasserwirtschaftsamt Ingolstadt
Ingolstadt, 1.11.2023
R. Hehl

Index:	Art der Änderung:	Datum:	gezeichnet:

Vorbereitender:


Projekt: Zweckverband Oberes Imtal Antrag zur wasserrechtlichen Genehmigung			
Gemeinde Reichertshausen Landkreis Pfaffenhoen a. d. Im			
Planinhalt:			
Zweckverband Oberes Imtal			
Gebläsehaus			
Projekt Nr.: 4011.024			
Datum: 15.03.2021			
Plan-Nr./Index: M. Müller			
GP GH01 1 : 50			
Lageplan: GK4			
gezeichnet: J. Hehl			
geprüft: A. Vogl			
Höhenangabe: (DHN 12)			
Entwurfverfasser: Wipflet PLAN			
Planungsgesellschaft mbH			
Reichertshausen Str. 2			
Reichertshausen			
Tel.: 08441 9546-0			
Fax: 08441 9546-1			
info@wipflet.de			
www.wipflet.de			
ZV Abwasserbeseitigung Oberes Imtal			
Pfaffenhoen Str. 2			
Pfaffenhoen			
Tel.: 08441 9546-0			
Fax: 08441 9546-1			
info@wipflet.de			
www.wipflet.de			



3D Ansicht
Ansicht Süd-West
ohne Maßstab

3D Ansicht
Ansicht Nord-West
ohne Maßstab

Belebungsbecken 2
V = 3049 m³

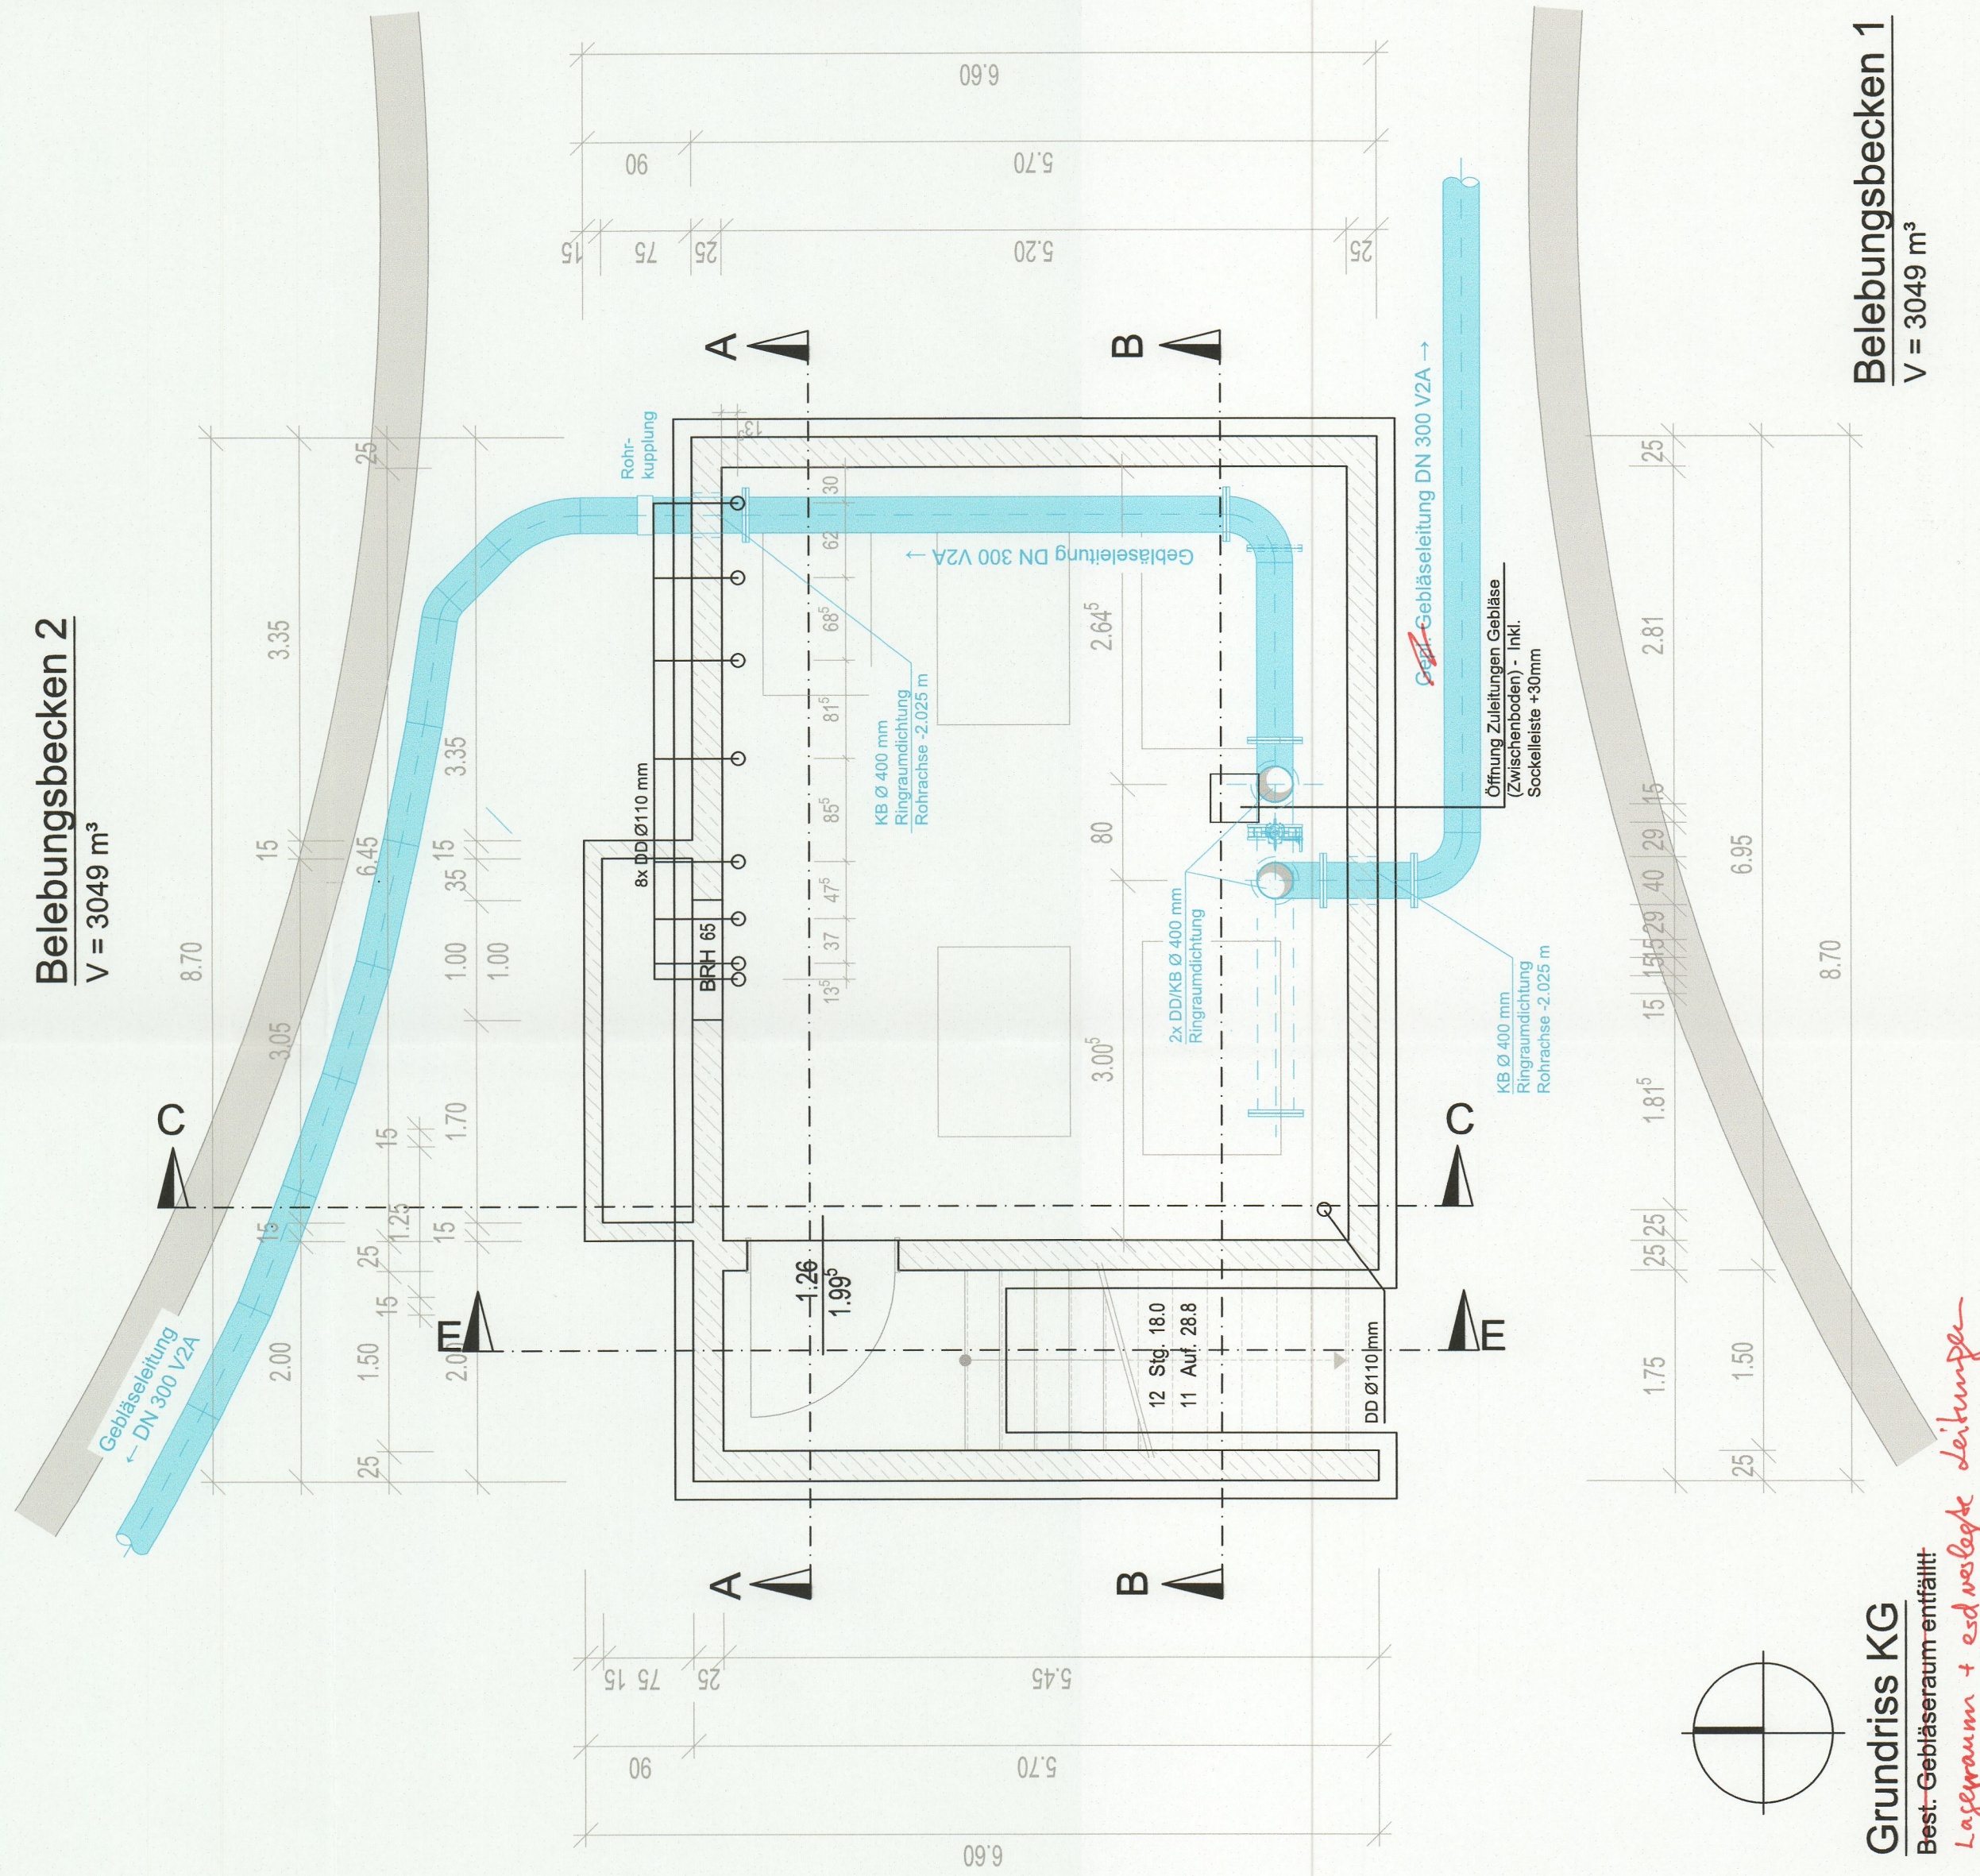


Grundriss KG

Best-Gebläsehaus entfernt


Legende: + schwache Leuchte

Belebungsbecken 1
V = 3049 m³

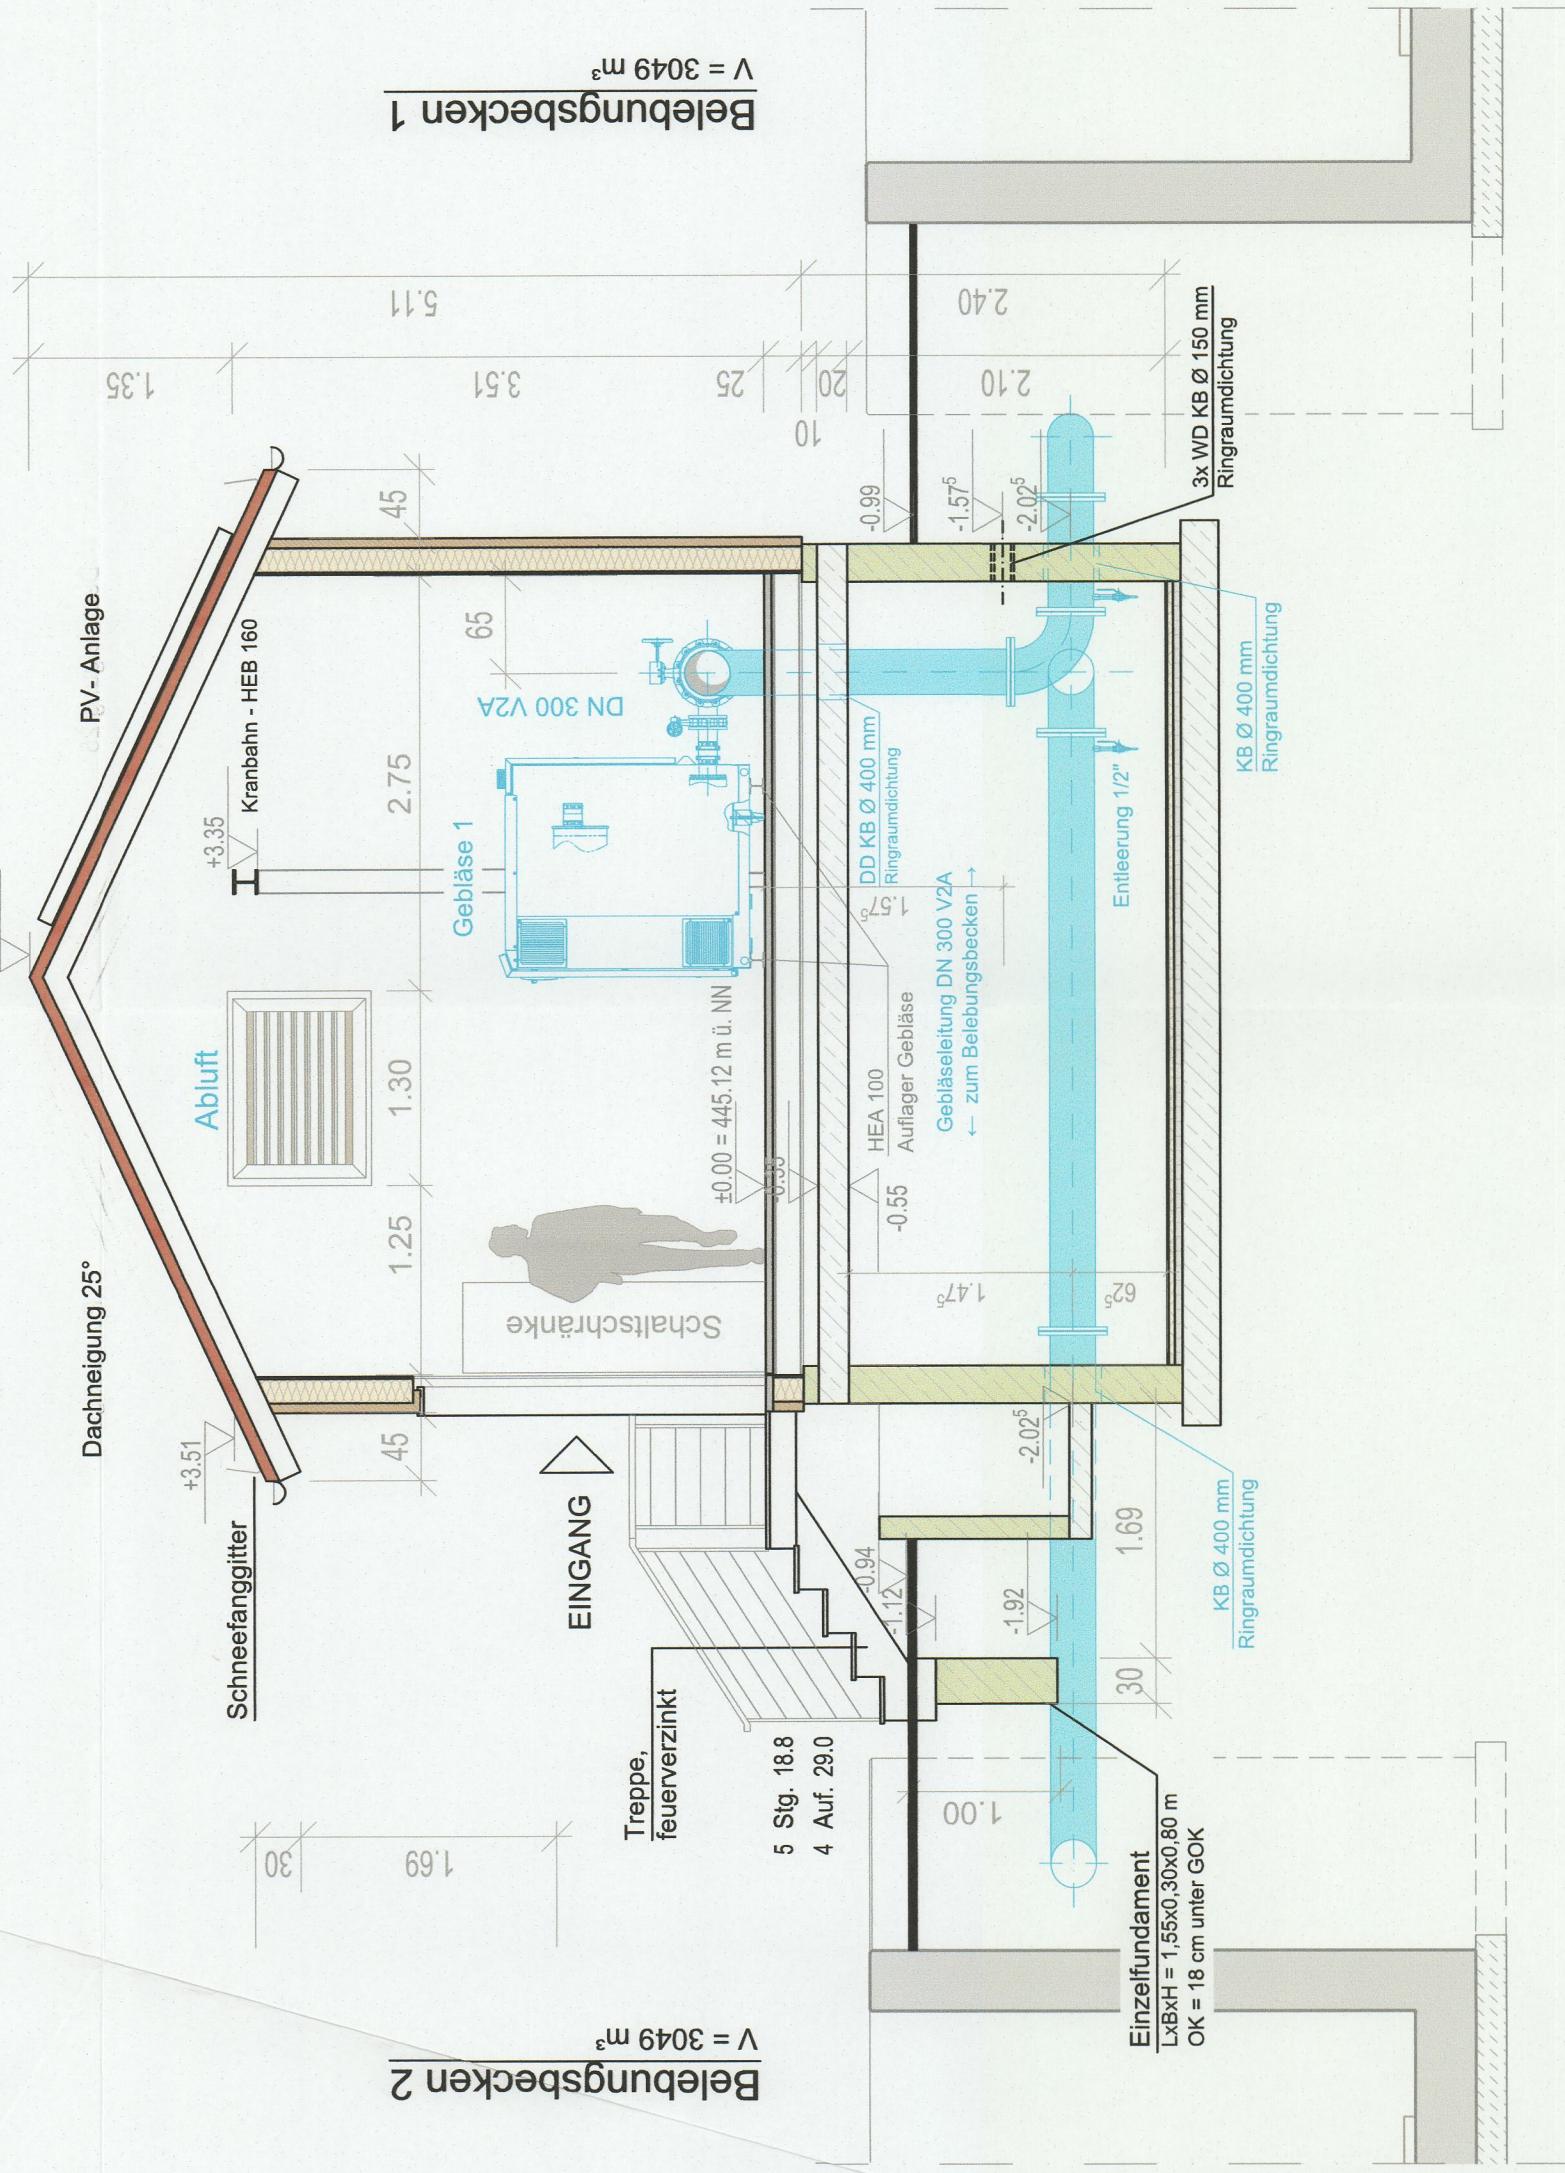

Schnitt C - C

Belebungsbecken 2
V = 3049 m³

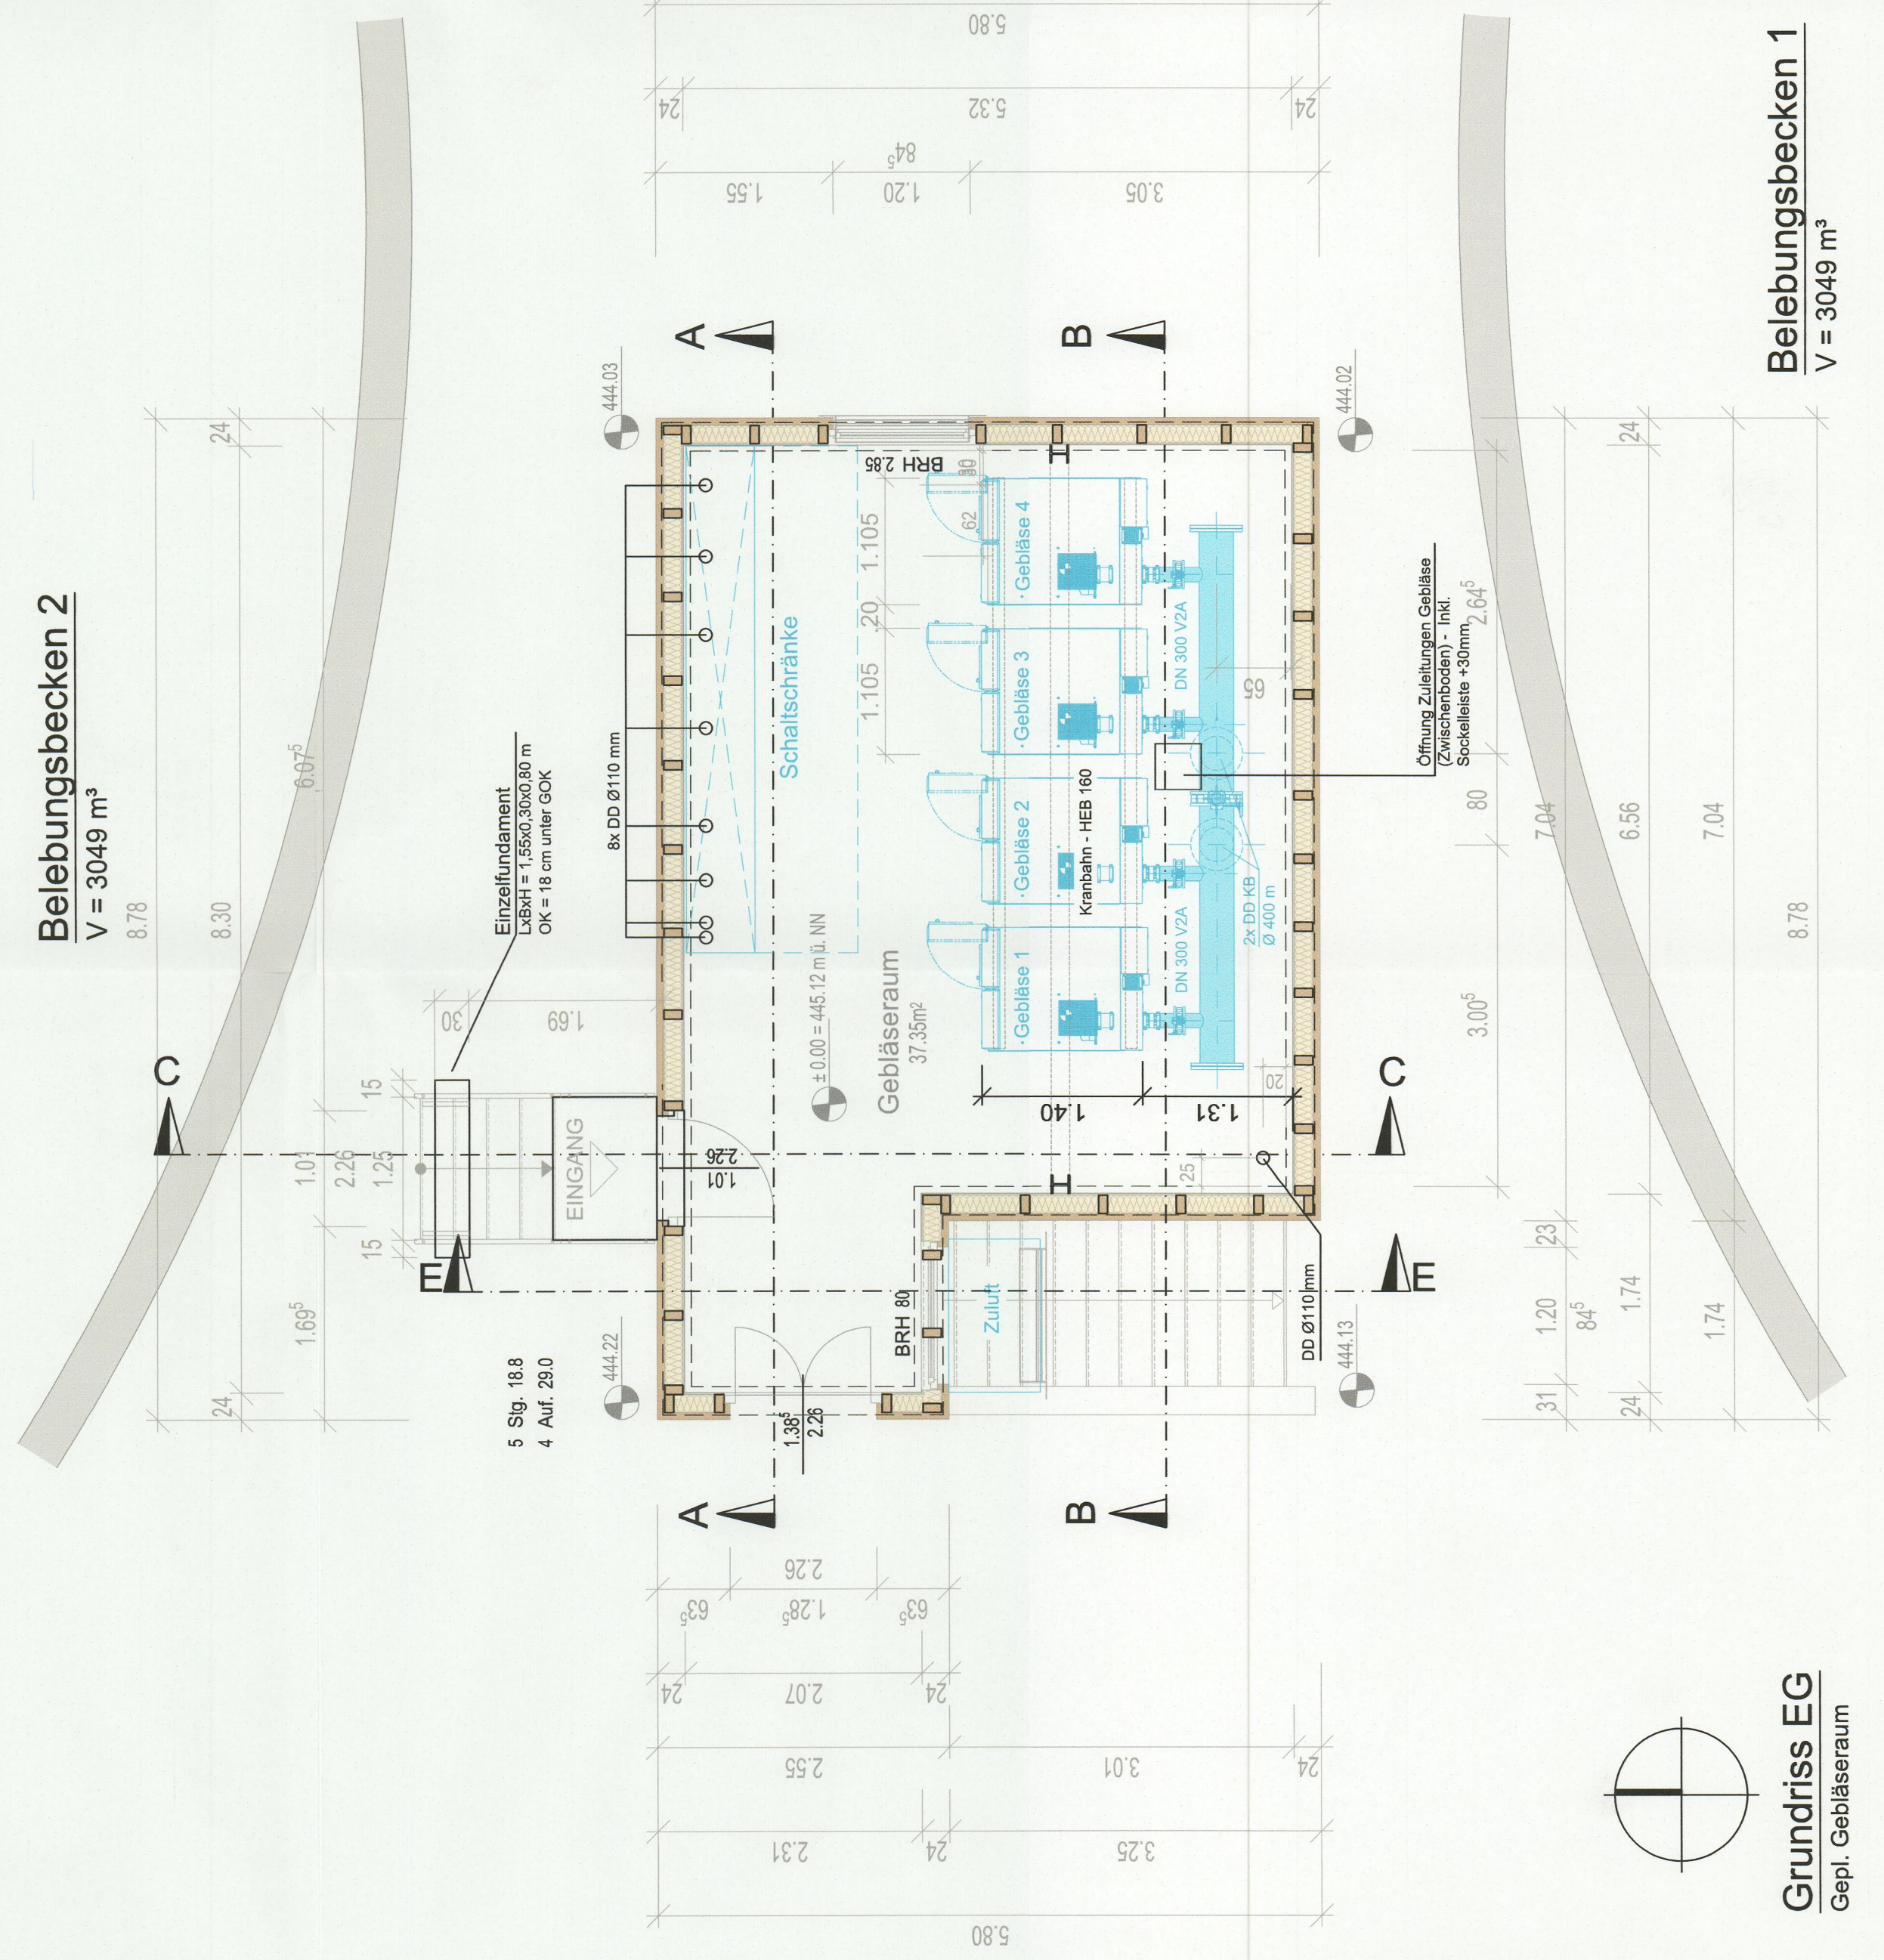

Grundriss EG

Gepl. Gebläsehaus

Belebungsbecken 1
V = 3049 m³