


**LAGEPLAN M = 1 : 1000**

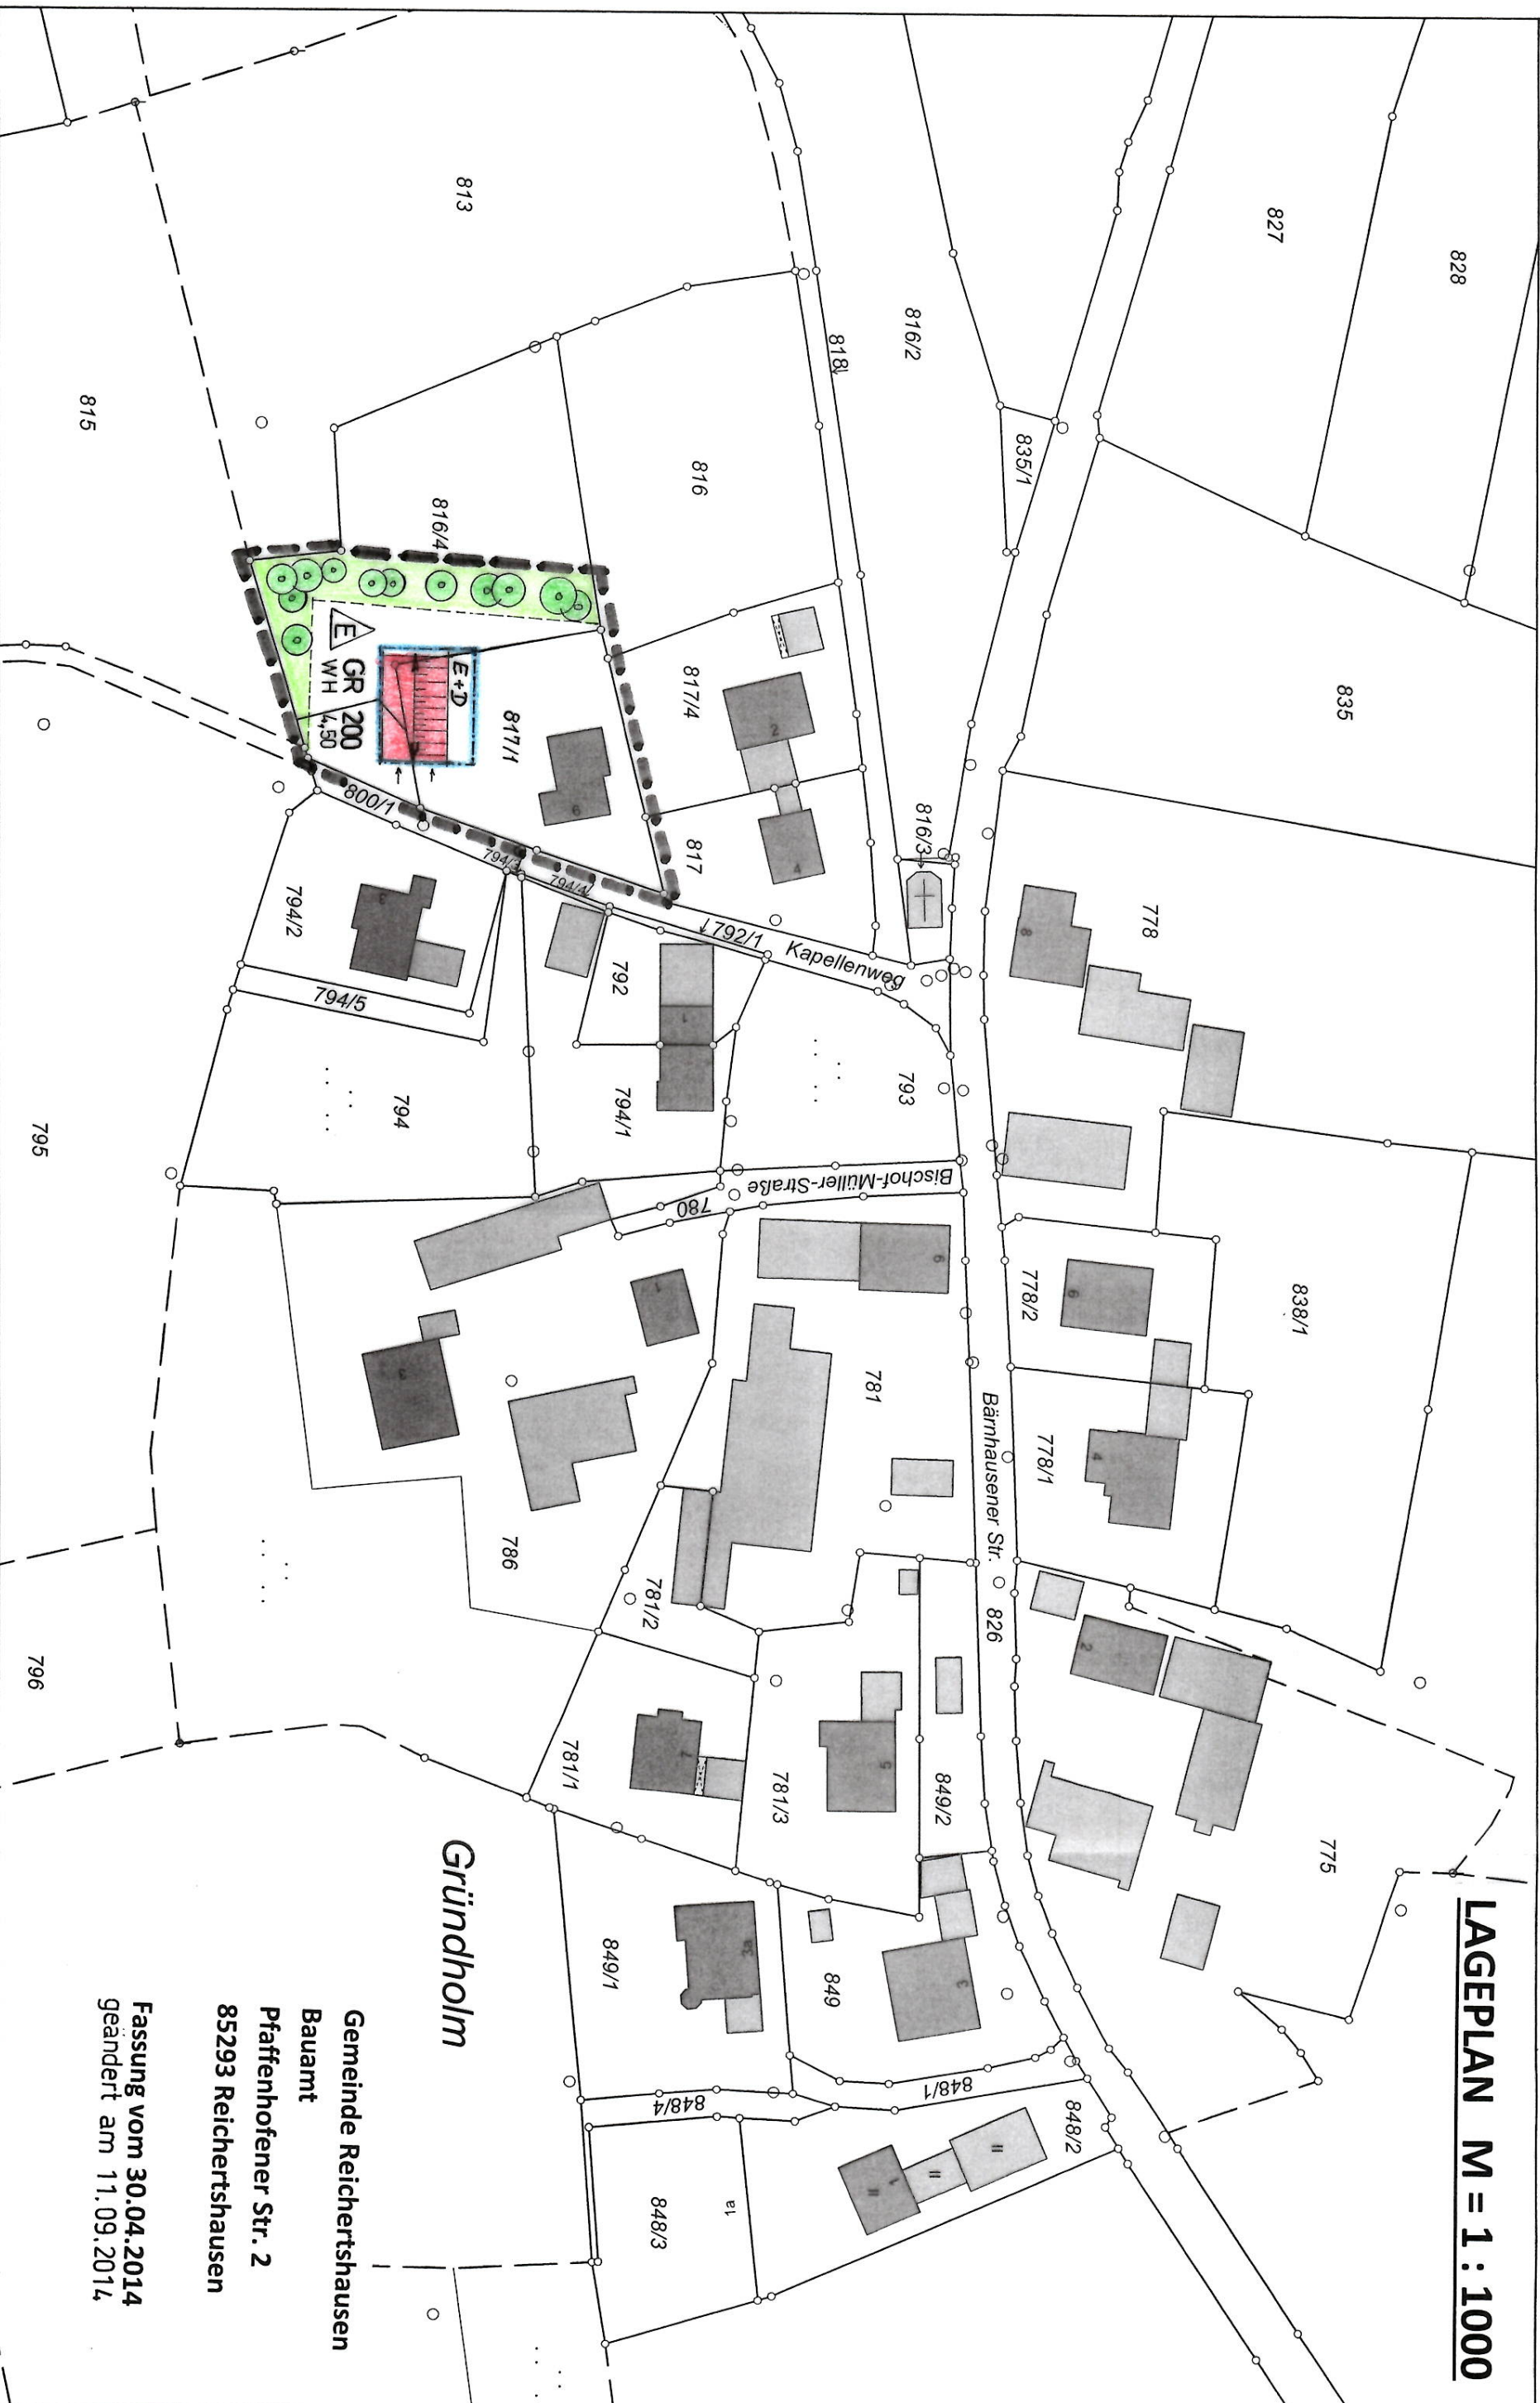

Gründholm

Gemeinde Reichertshausen  
Bauamt  
Pfaffenhofer Str. 2  
85293 Reichertshausen

Fassung vom 30.04.2014  
geändert am 11.09.2014



Der Ausdruck basiert auf Originaldaten des VA. Eine Ableitung des amtlichen Katasterstandes ist nicht zulässig und ersetzt nicht den Katasterauszug. Karte nicht zur Maßentnahme geeignet!