



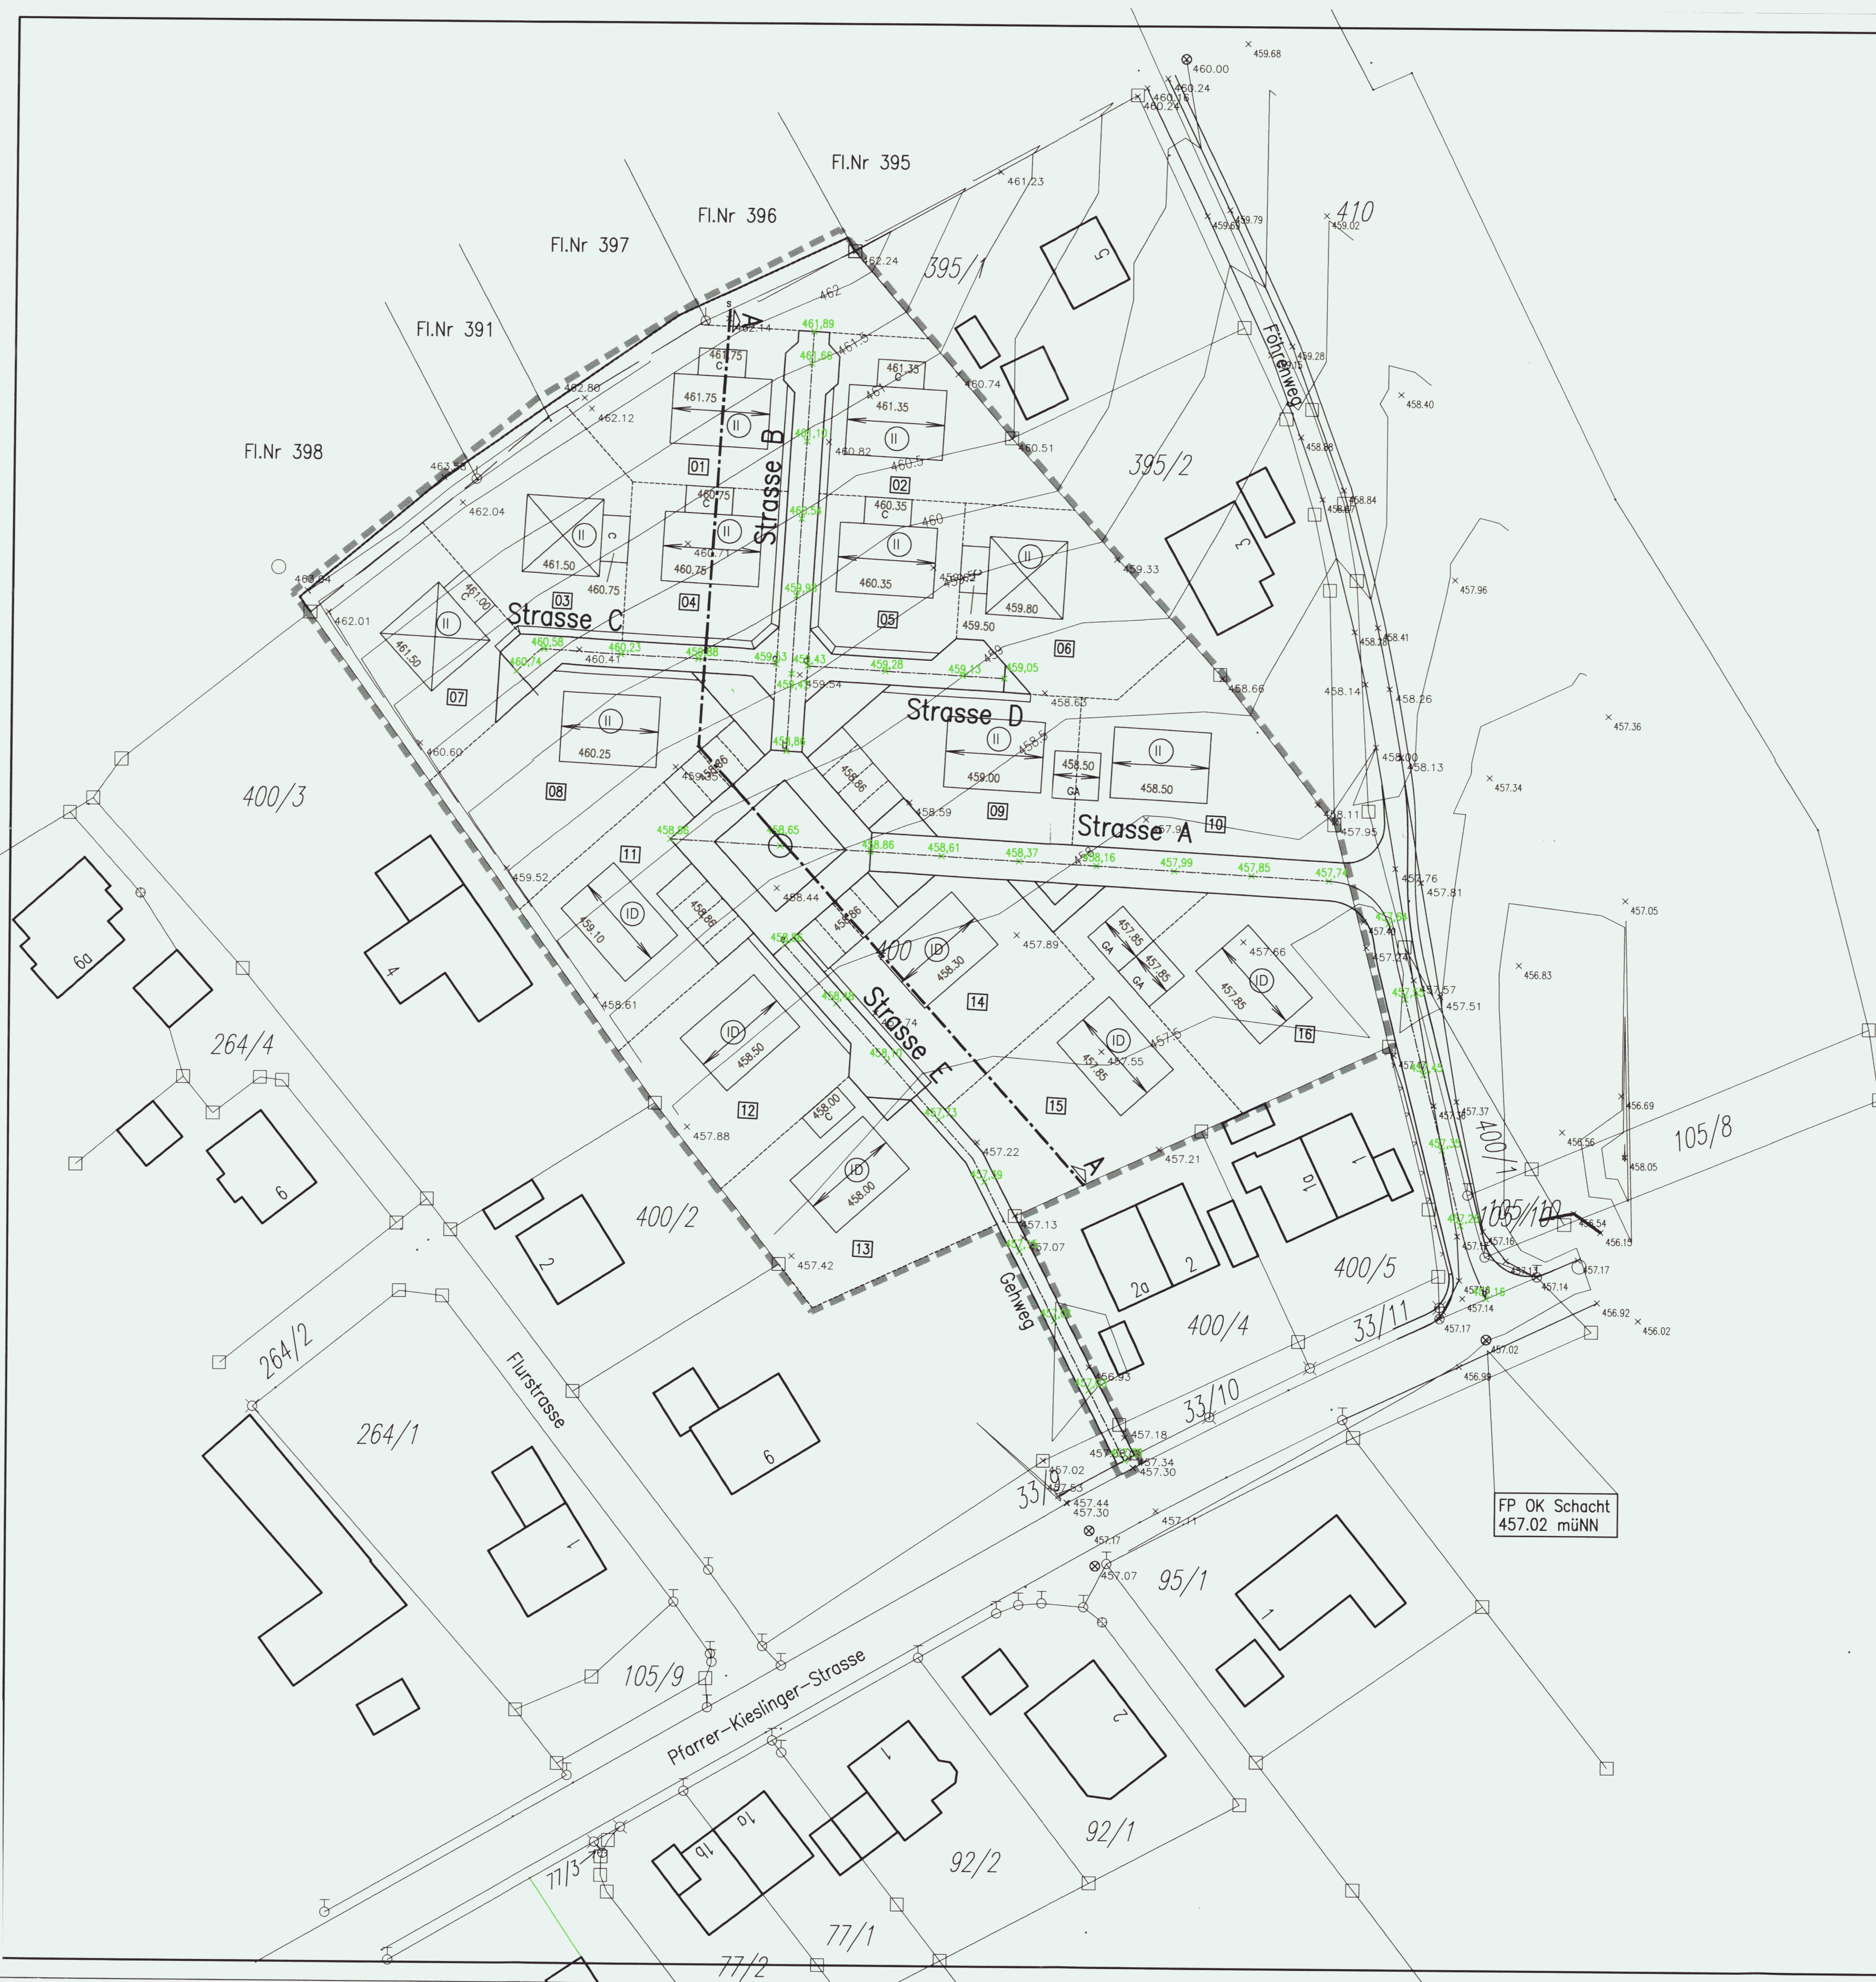

FP OK Schacht
457.02 müNN

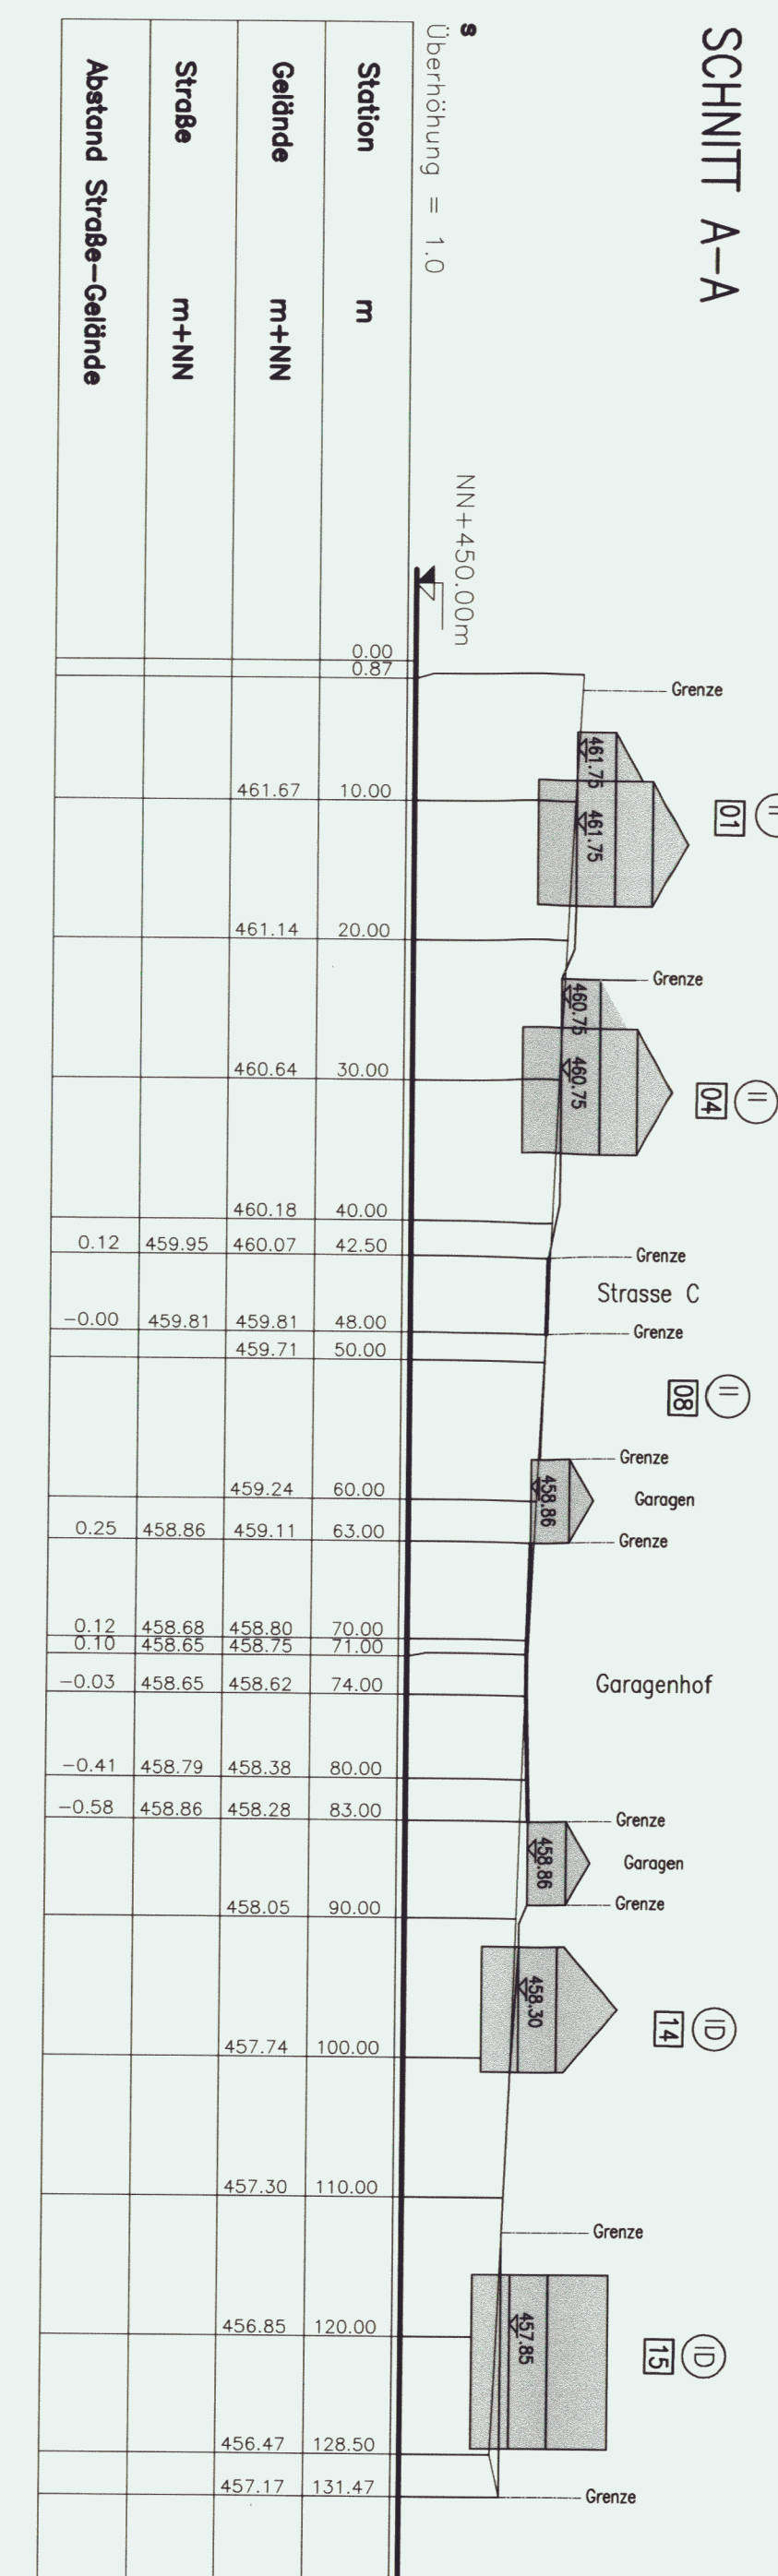

LEGENDE:

- OK GEPL. STRASSENACHSE
- HÖHENSCHICHTLINIEN
- URGELÄNDEKOTEN
- PARZELLENNUMMER
- HÖHENFESTLEGUNG DER GEPL. GEBÄUDE (müNN)
- OKF Erdgeschoß
- OKF Erdgeschoß

GEMEINDE
REICHERTSHAUSEN

BEBAUUNGSPLAN
PISCHELSDORF
NORD-OST

HÖHENPLAN UND SCHNITT
M=1:500

Gefertigt am, 19.08.1999

Geändert am, 26.11.1999

Planverfasser:

Arch. Büro Grammer
Kornackerstr. 32
85293 Reichertshausen
Tel. 08137/9303-3
Fax 08137/1456