


LAGEPLAN
M = 1 : 1000

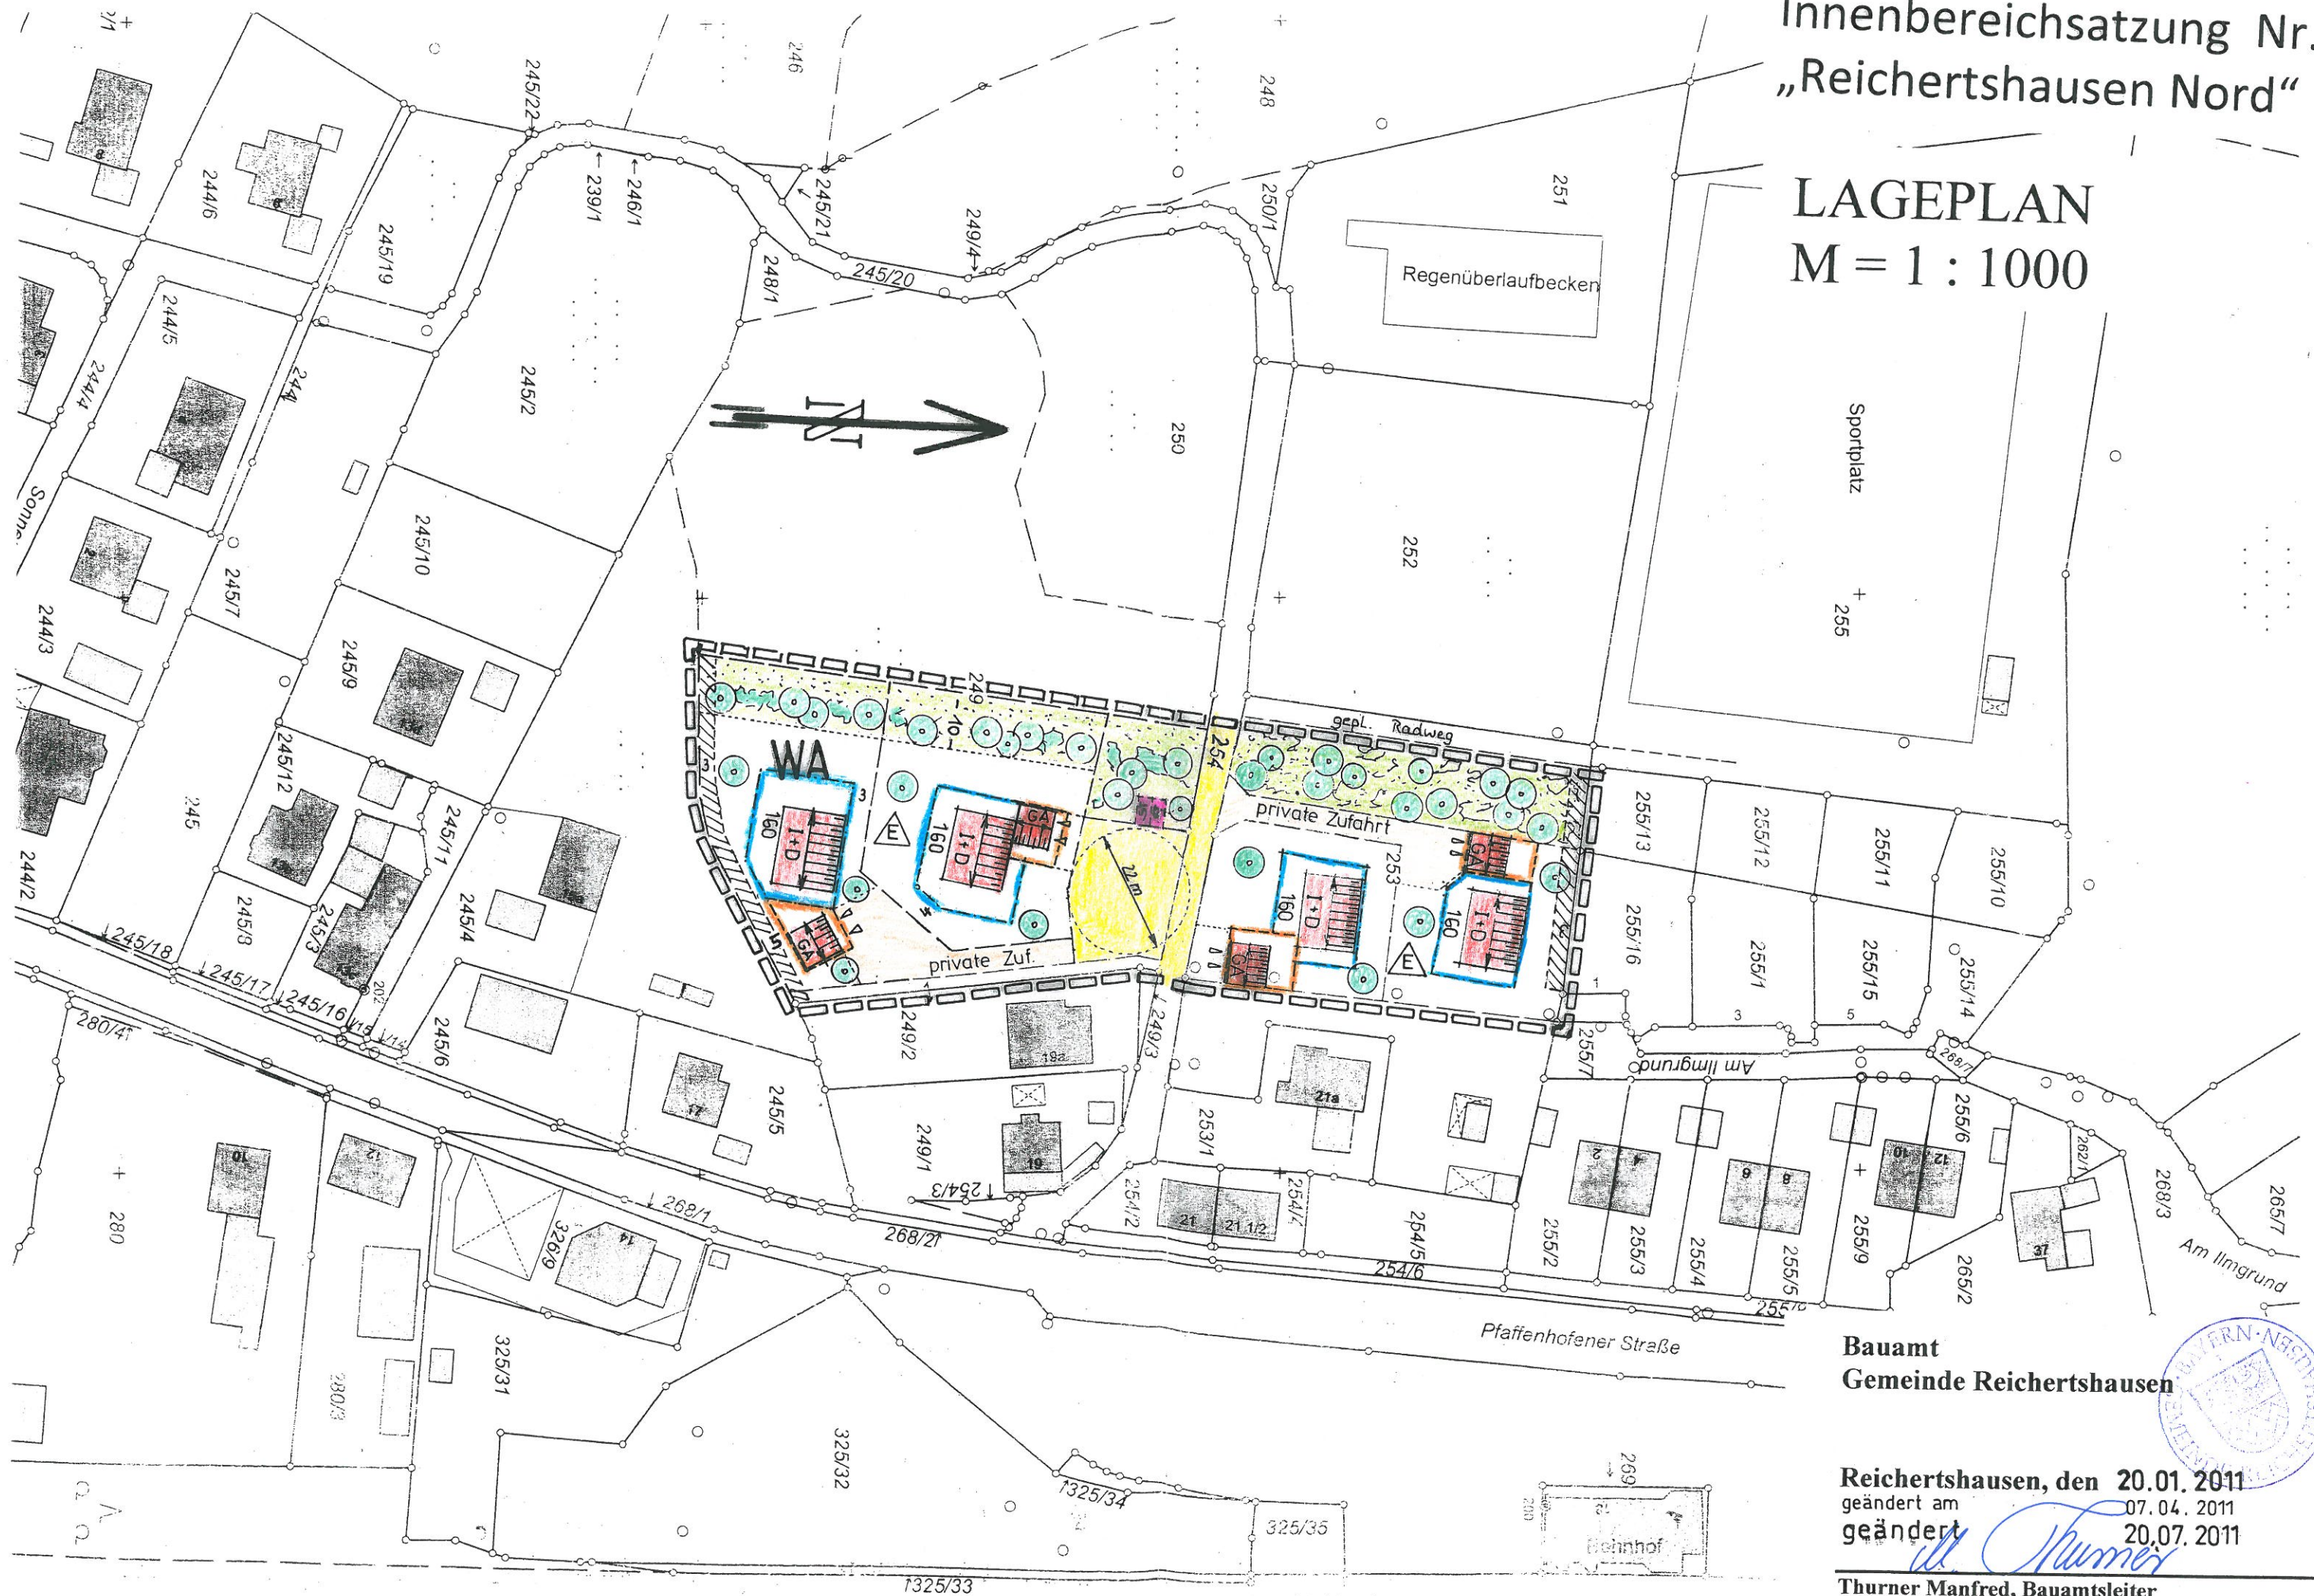

Bauamt
Gemeinde Reichertshausen

Reichertshausen, den 20.01.2011
geändert am 07.04.2011
geändert 20.07.2011

Thurner Manfred, Bauamtsleiter