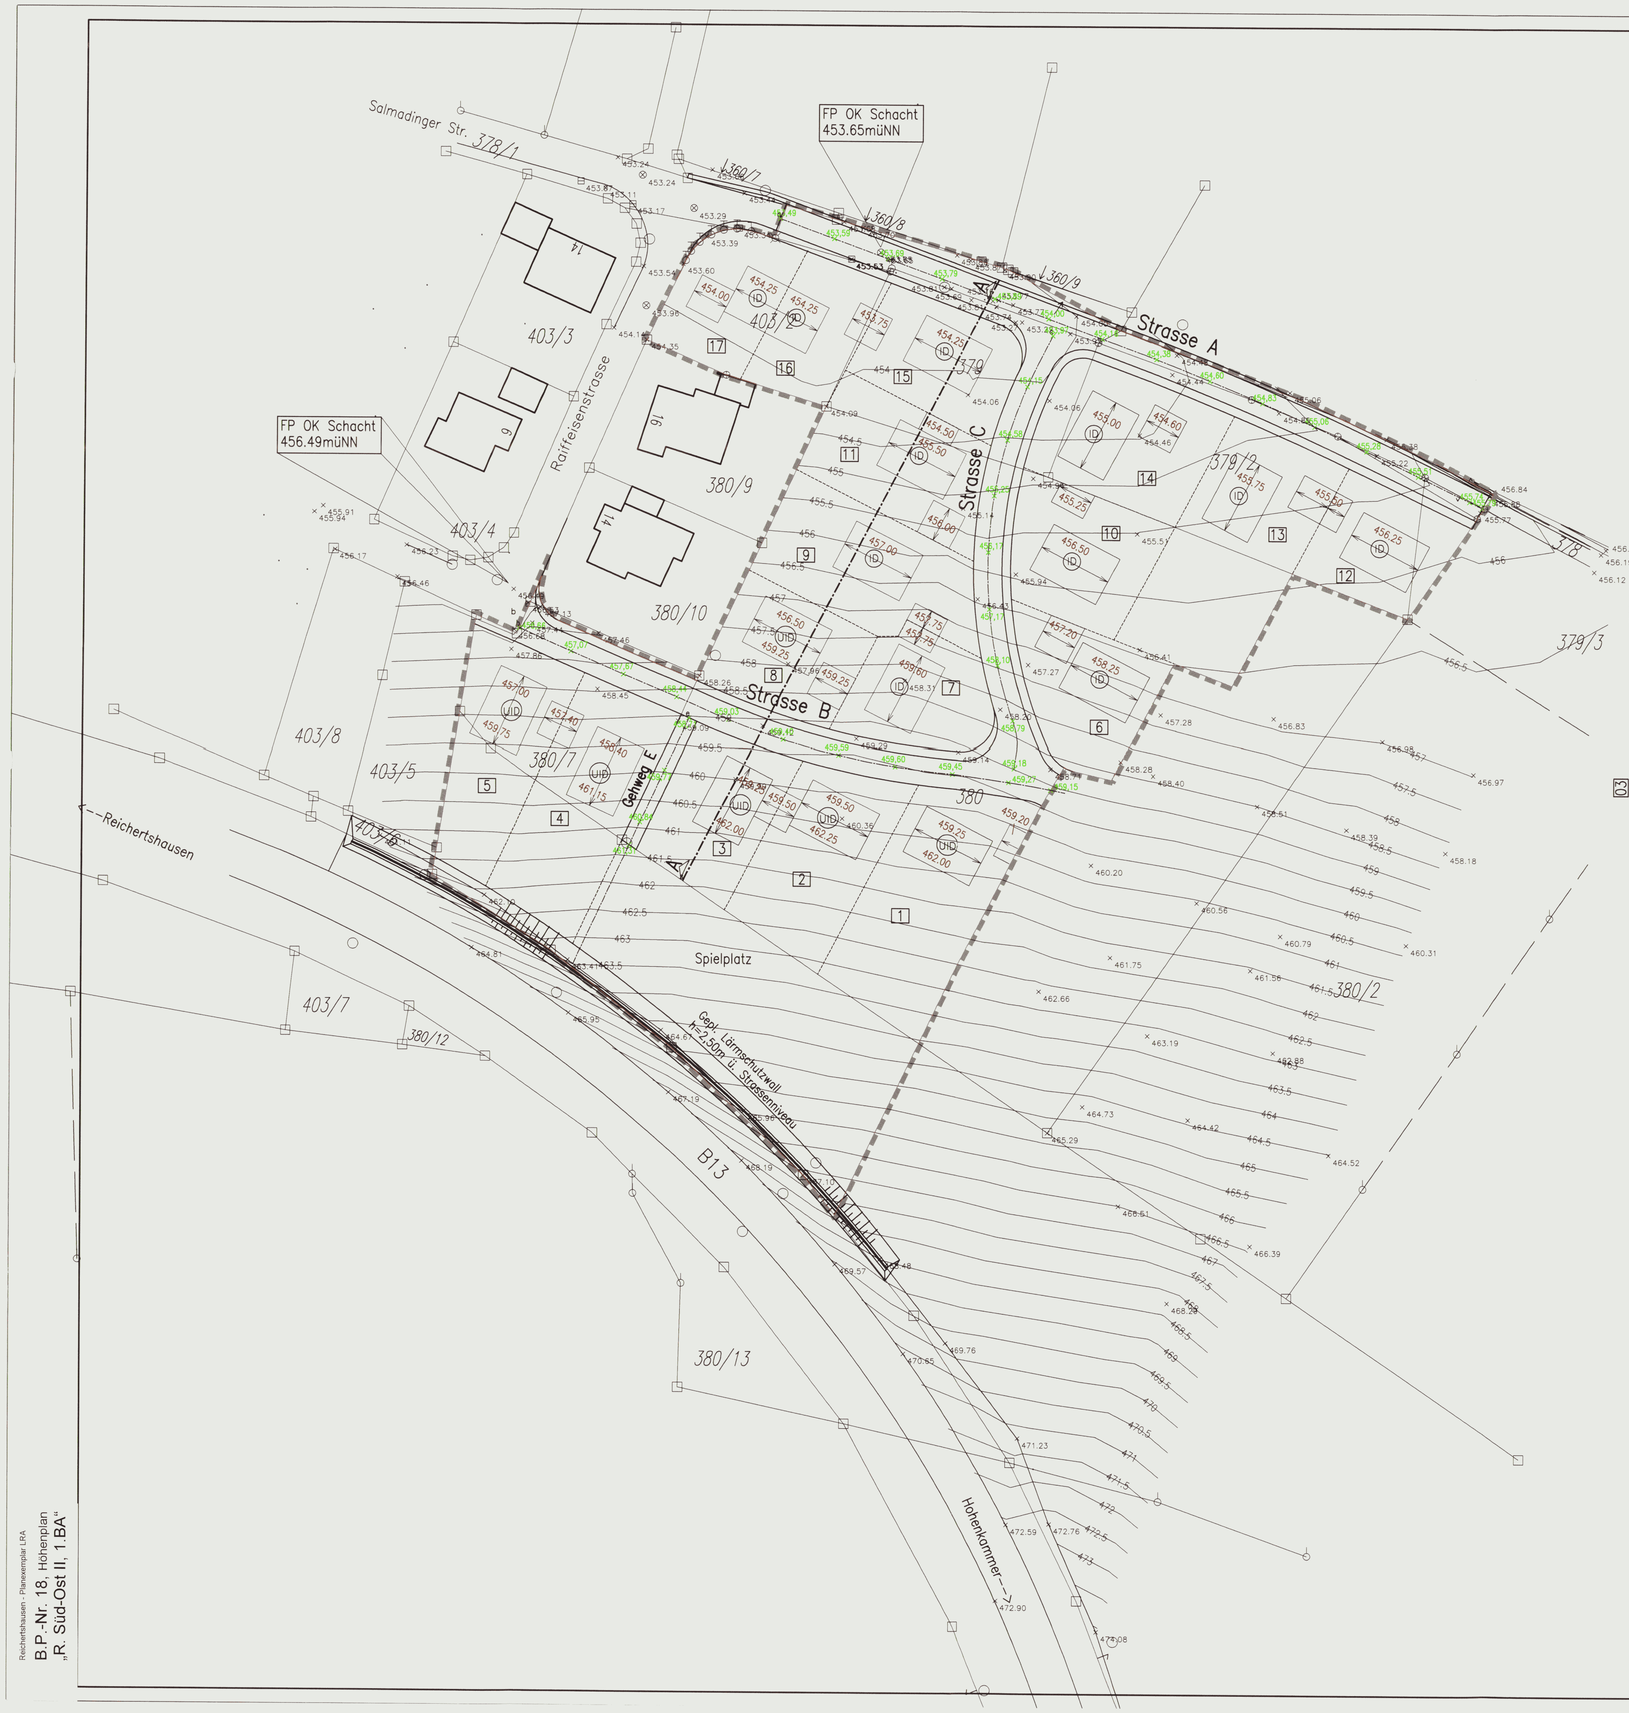

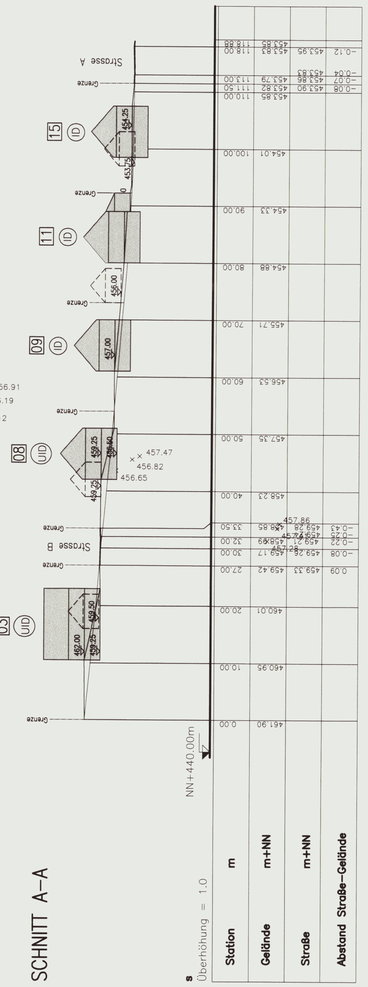

SCHNITT A–A

LEGENDE:

- 453.72 — OK GEPL. STRASSENACHSE
- 466 — HÖHENSCHICHTLINIEN
- × 468.59 — URGELÄNDEKOTEN
- 15 — PARZELLENNUMMER
- 454.25 — HÖHENFESTLEGUNG DER GEPL. GEBÄUDE (müNN)
- UID — OKF Untergeschoß / OKF Erdgeschoß
- ID — OKF Erdgeschoß

N
W O
S

GEMEINDE REICHERTSHAUSEN

BEBAUUNGSPLAN REICHERTSHAUSEN SÜD-OST II (1.Bauabschnitt)

einschl. Teiländerung des Bebauungsplanes Nr.9 Reichertshausen Süd-Ost

HÖHENPLAN UND SCHNITT M=1:500

Gefertigt am, 27.08.1999

Geändert am, 30.11.1999

Planverfasser:
Arch. Büro Grahammer
Kornackerstr. 32
85293 Reichertshausen
Tel. 08137/9303-3
Fax 08137/1456

Reichertshausen - Planexemplar LRA

B.P.-Nr. 18, Höhenplan
„R. Süd-Ost II, 1.BA"