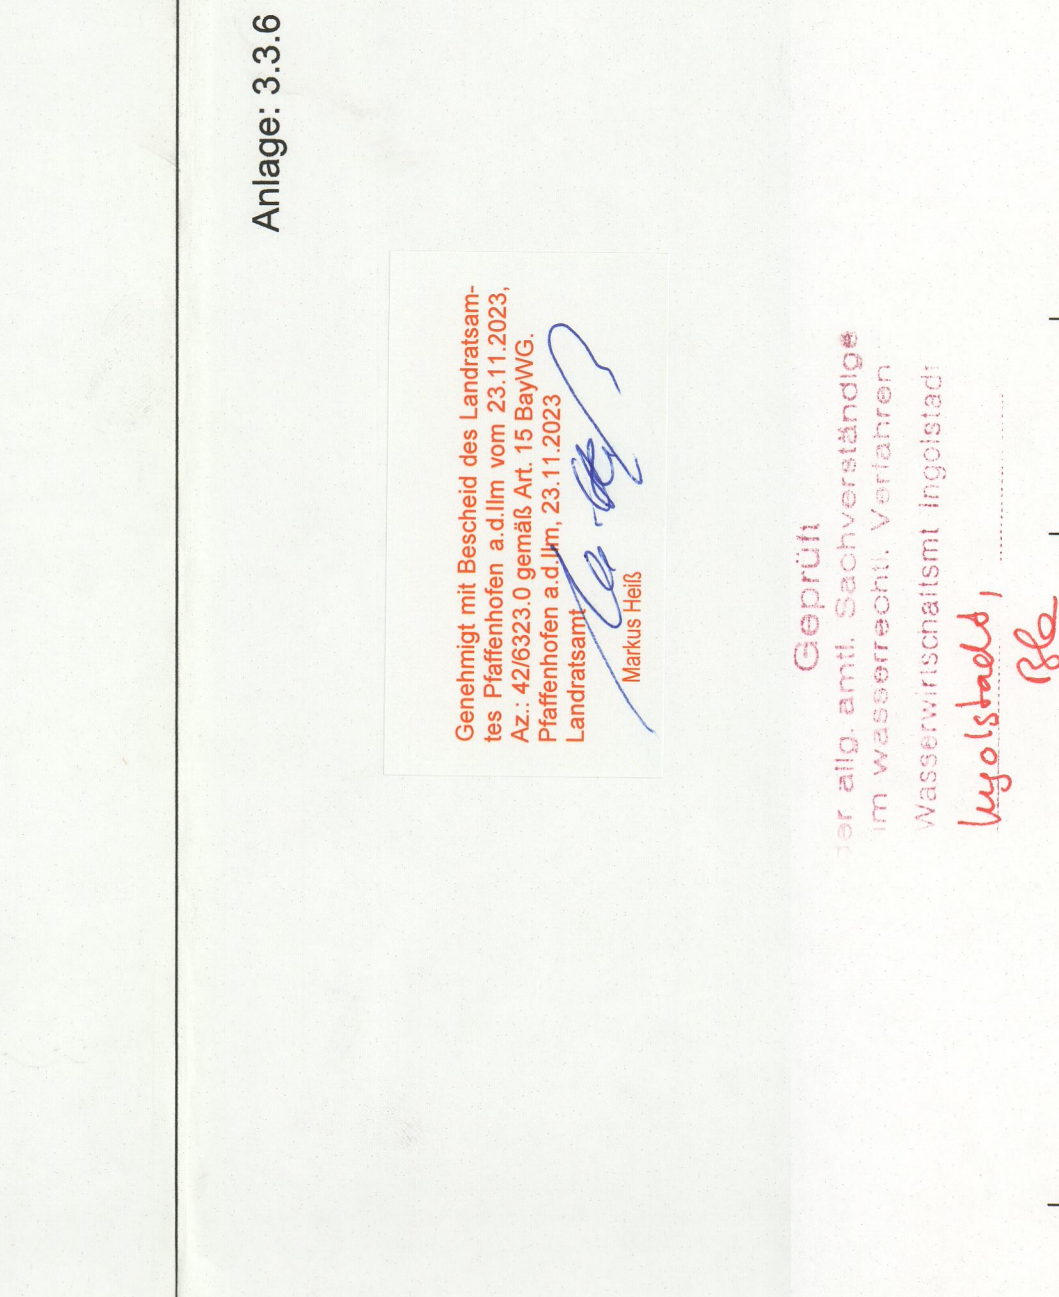
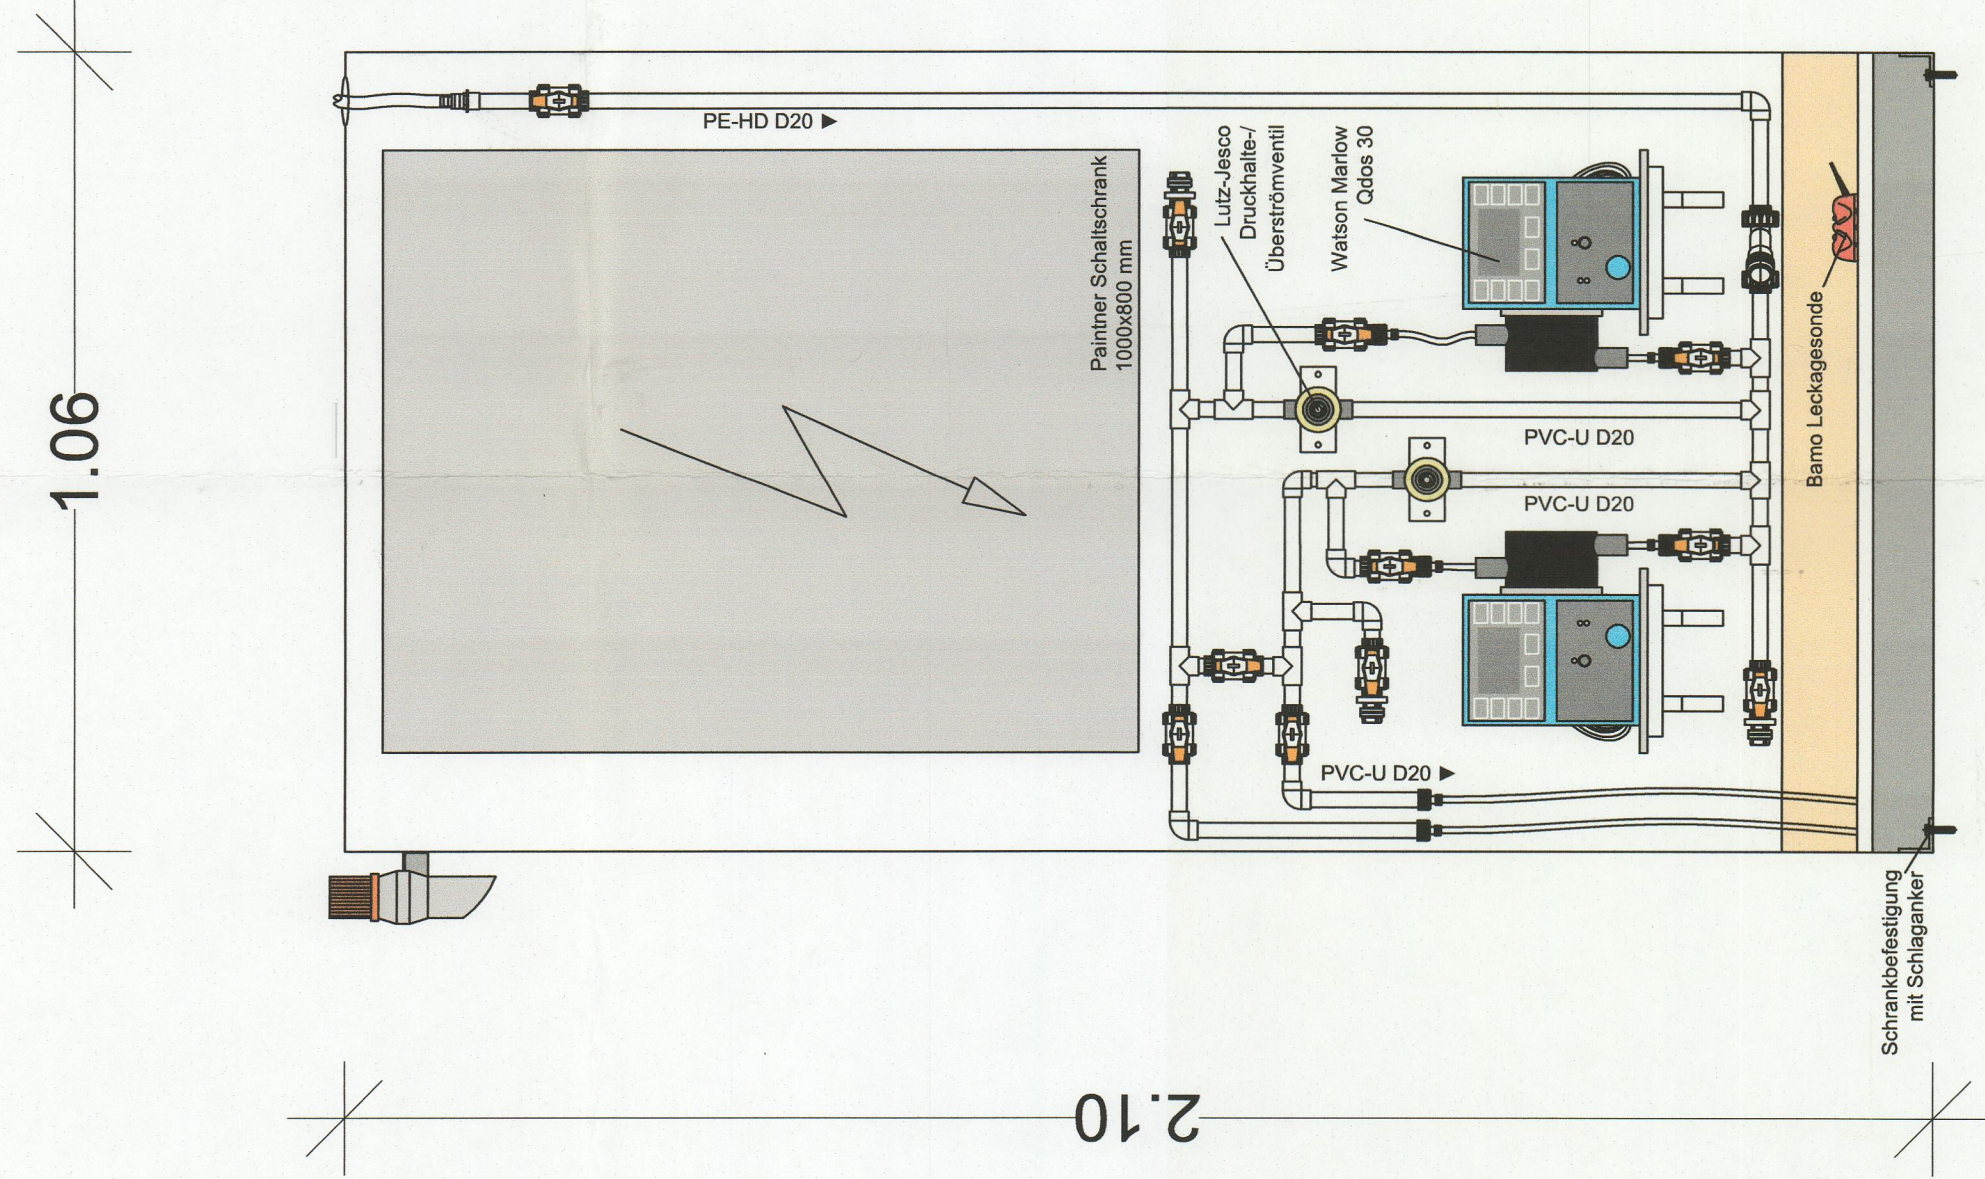


Detailansicht Dosierschrank
M=1:10

[illegible]